



Oberingenieurkreis IV

Tiefbauamt
des Kantons Bern

Vorprojekt
Beilage 1.33

Gemeinde	Langnau i. E.	Datum Dossier	06.06.2025
Erfüllungspflichtiger	Einwohnergemeinde Langnau i. E.	Revidiert	
Gewässernummer	490	Projekt-Nr.	6.502
Gewässer	Ilfis	Plandatum	06.06.2025
Plan-Nr.	31.533	Format	30 x 126







ENTWURF

WBP Ilfis Langnau Mitte-Ost

Unterlage Querprofile 1:200, Teil 3



Projektverfassende

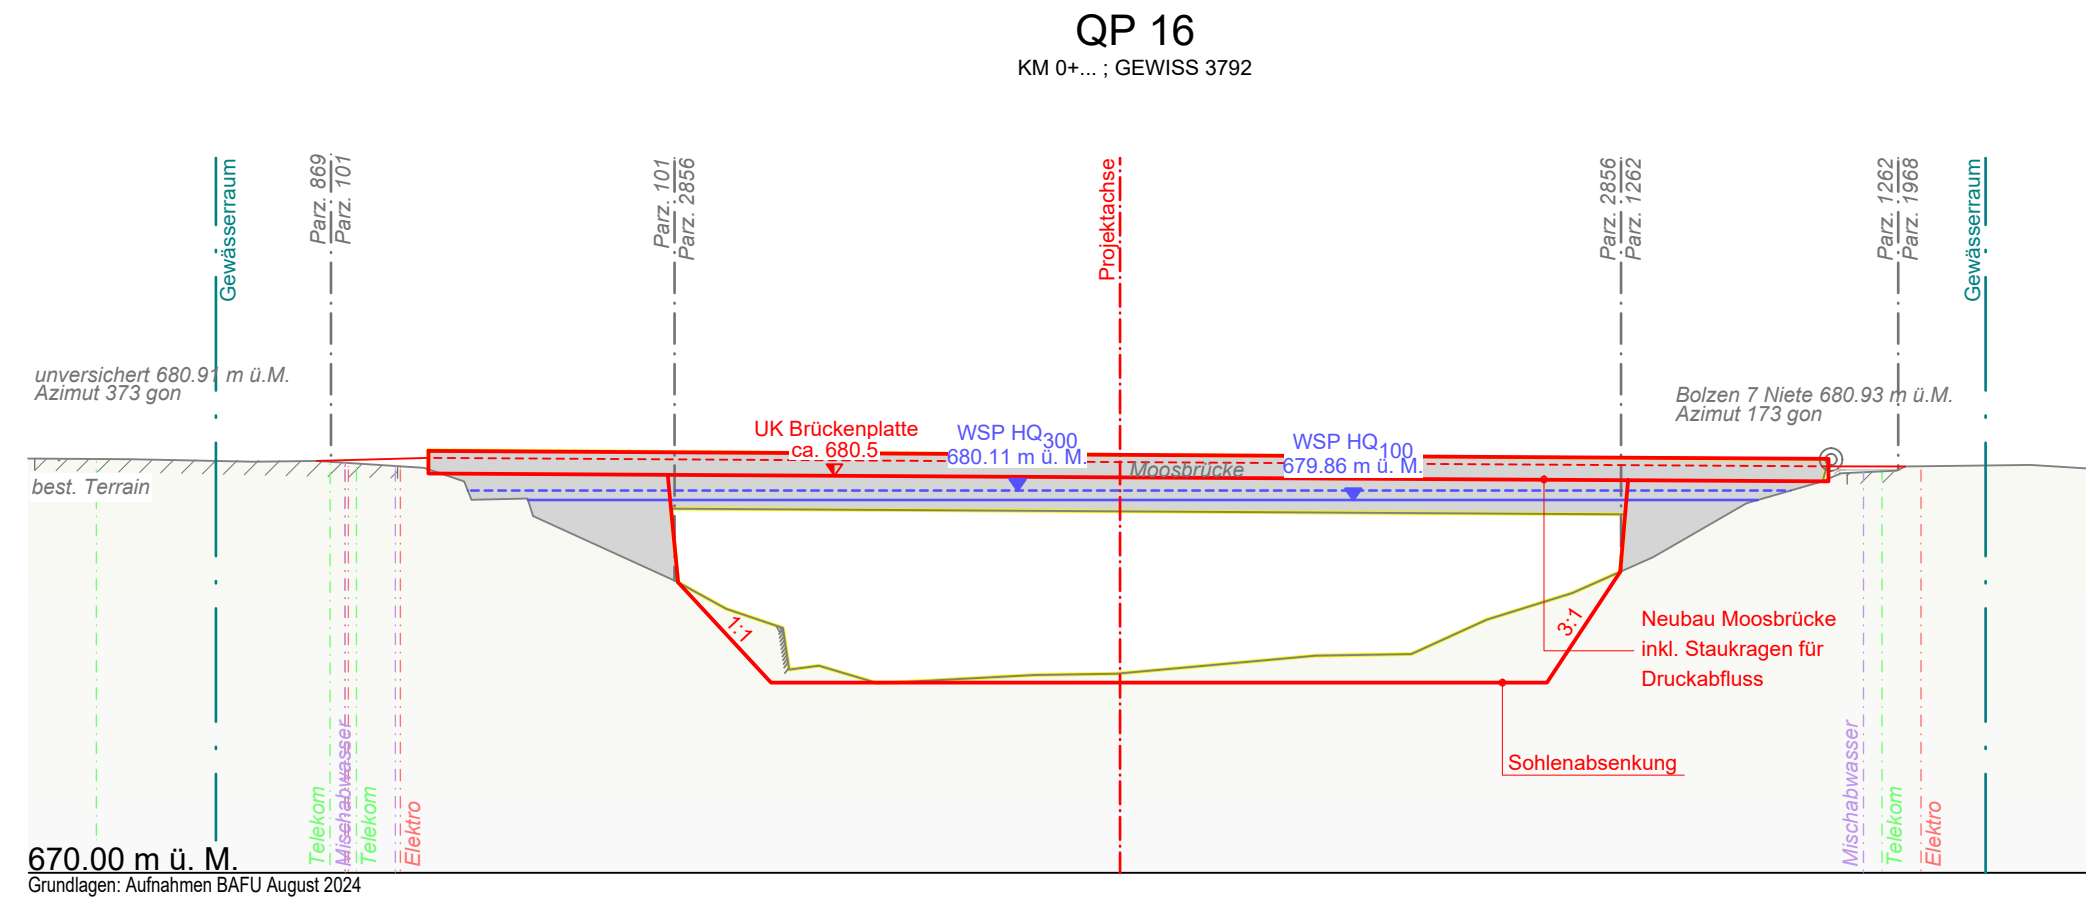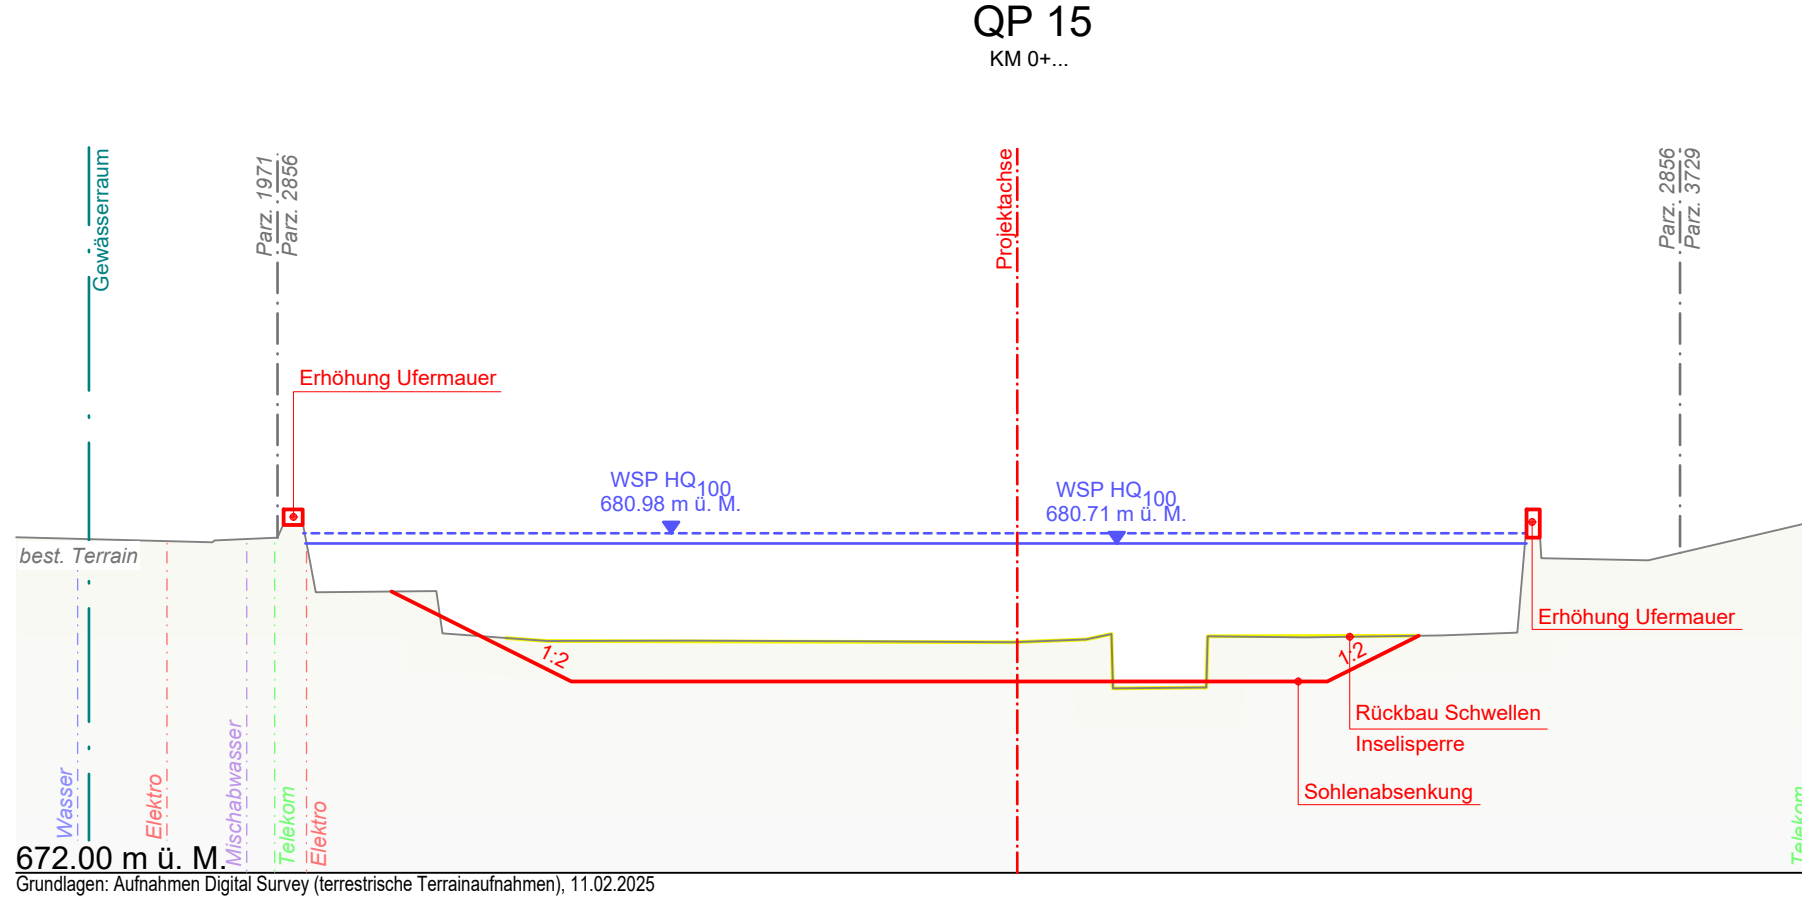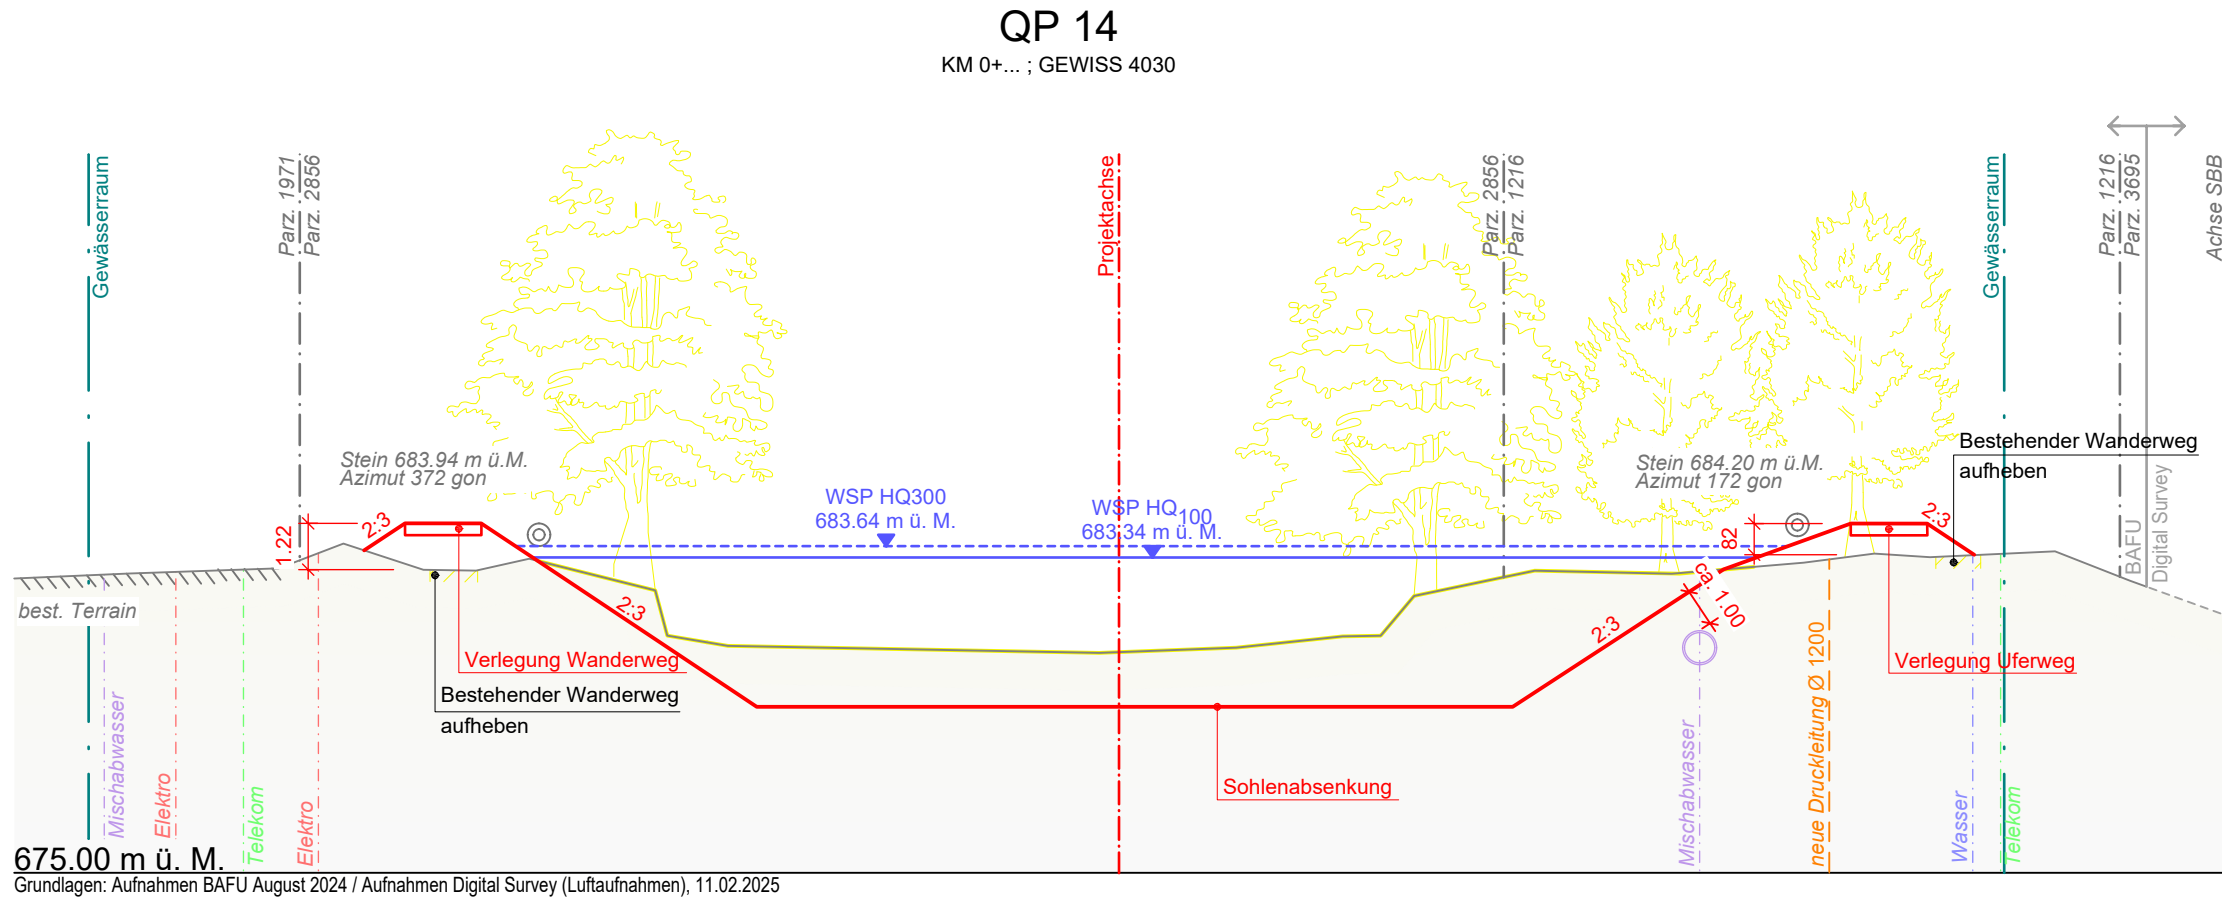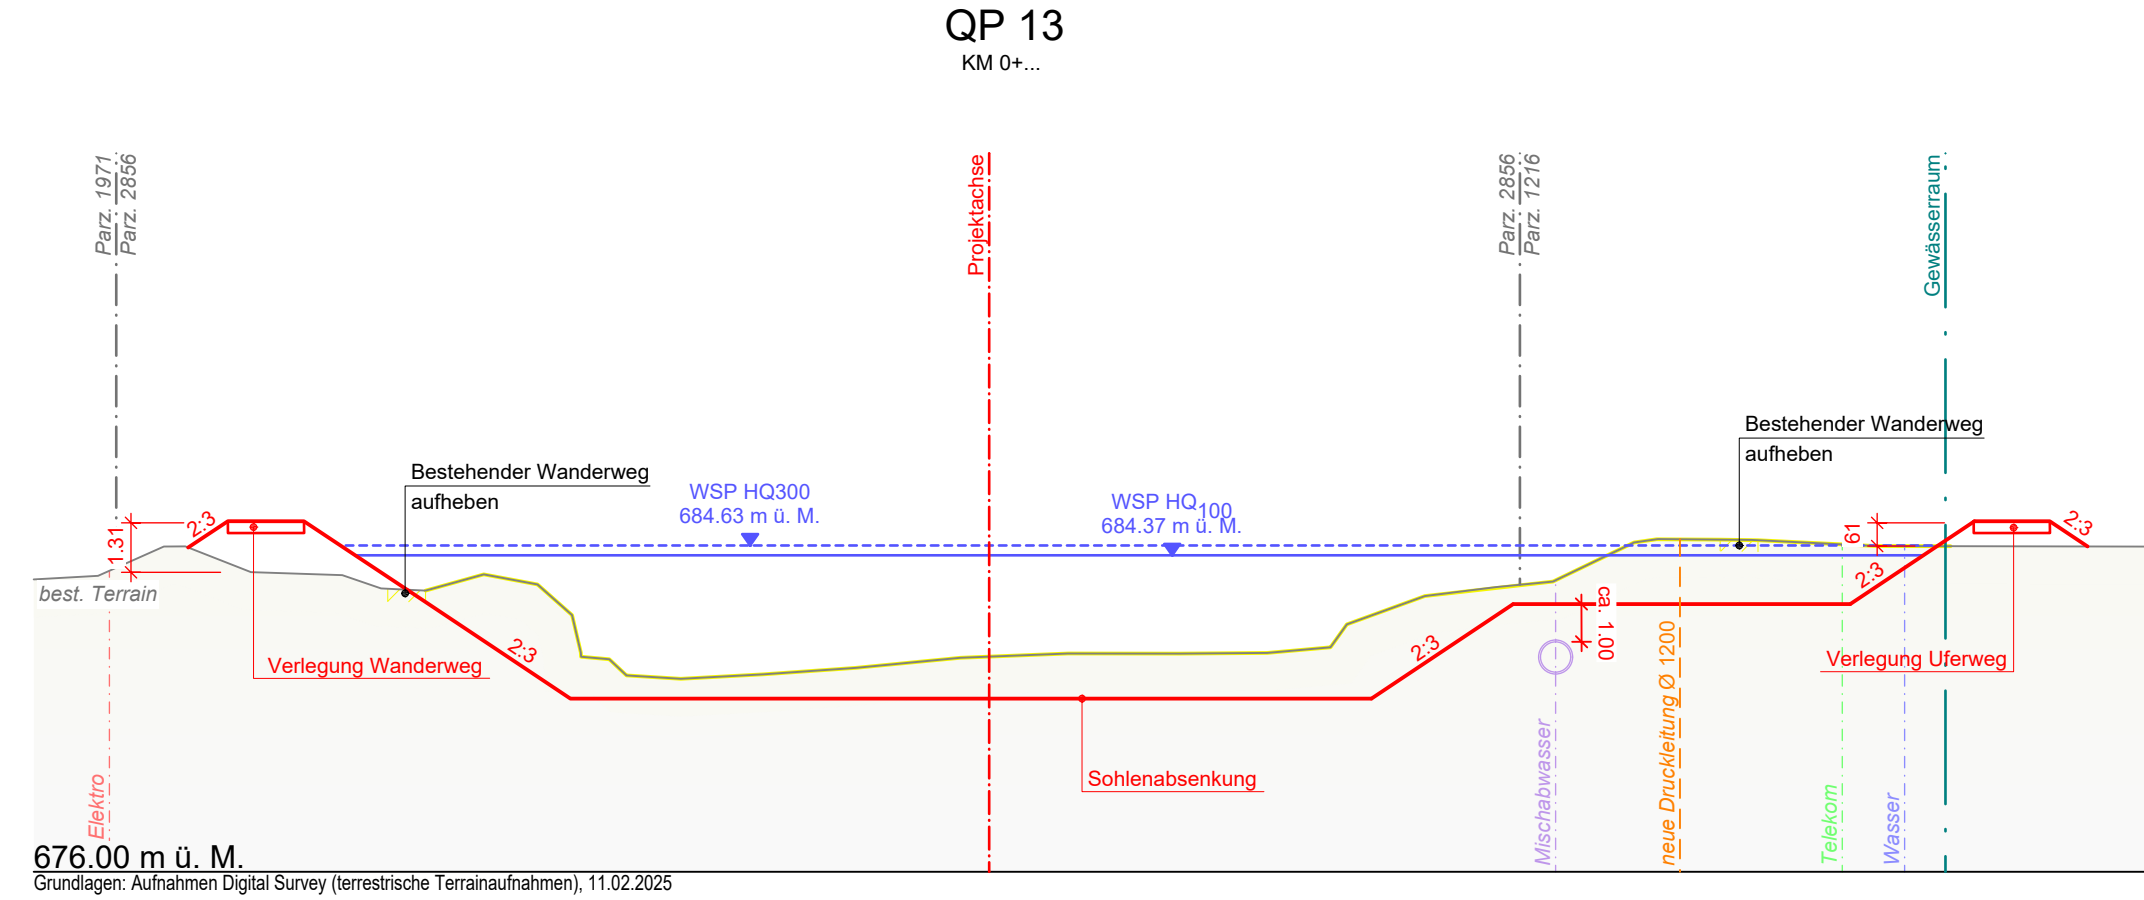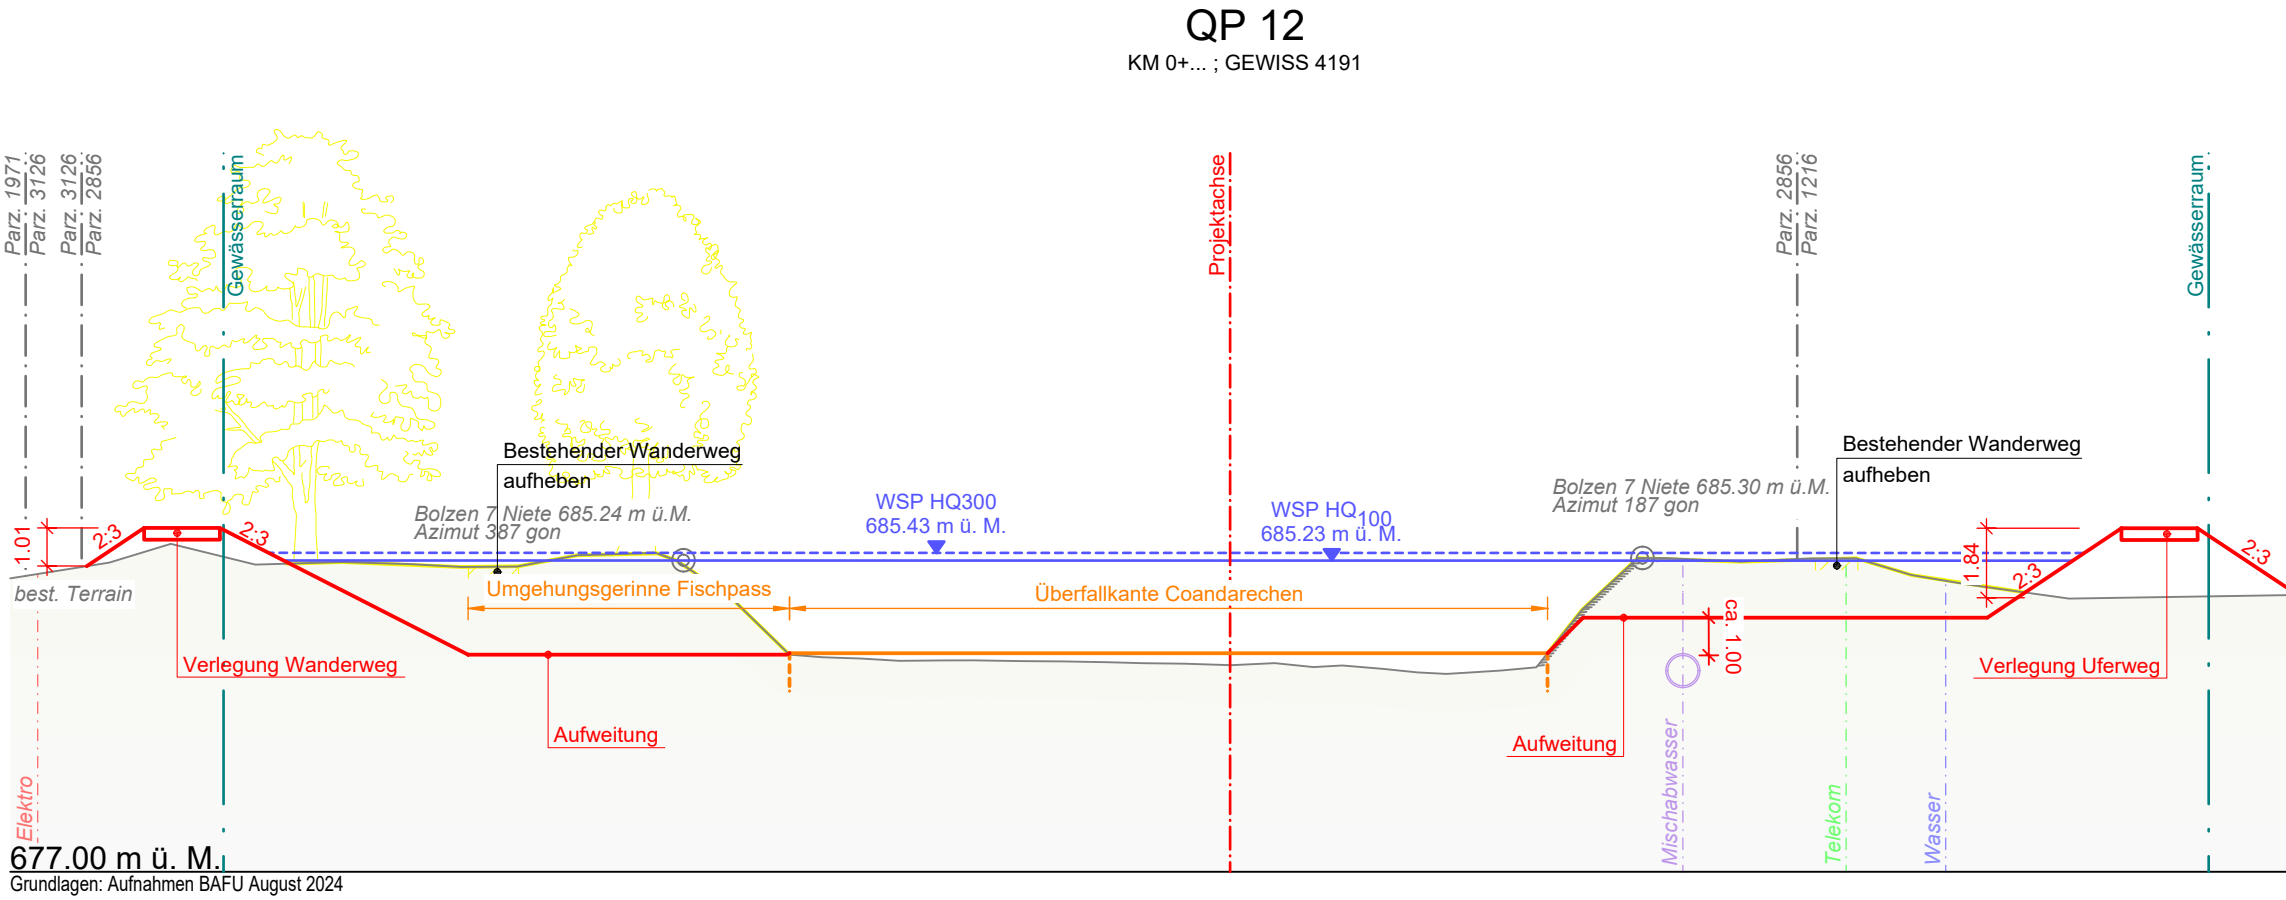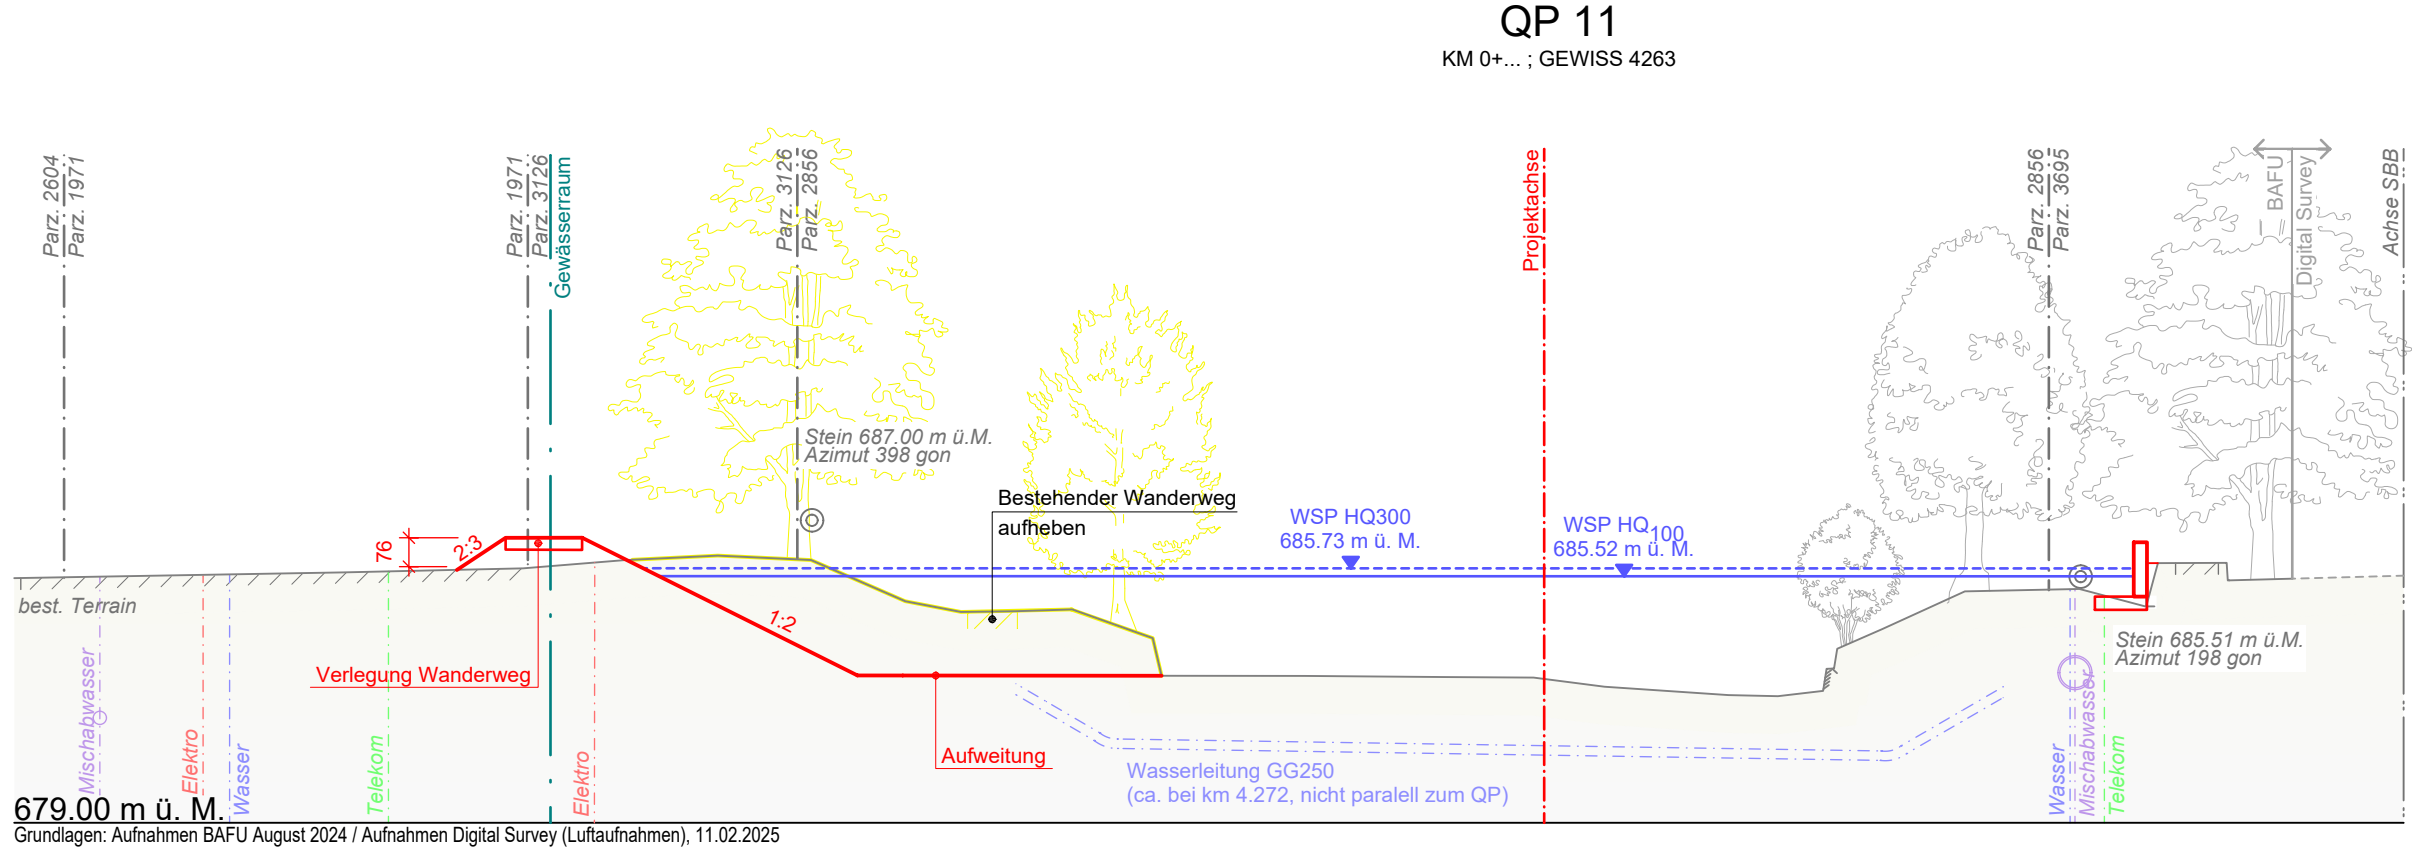

	Gezeichnet / Revidiert		Geprüft		Freigabe	
	Datum	Visum	Datum	Visum	Datum	Visum
A	06.06.2025	mnb	06.06.2025	lap	06.06.2025	we
B						
C						
D						
E						