

Vorprojekt
Beilage 1.35

Gemeinde	Langnau i. E.	Datum Dossier	06.06.2025
Erfüllungspflichtiger	Einwohnergemeinde Langnau i. E.	Revidiert	
Gewässernummer	490	Projekt-Nr.	6.502
Gewässer	Ilfis	Plandatum	06.06.2025
Plan-Nr.	31.535	Format	30 x 75

ENTWURF




WBP Ifis Langnau Mitte-Ost

Underlage

Querprofile 1:200, Teil 5



Projektverfassende

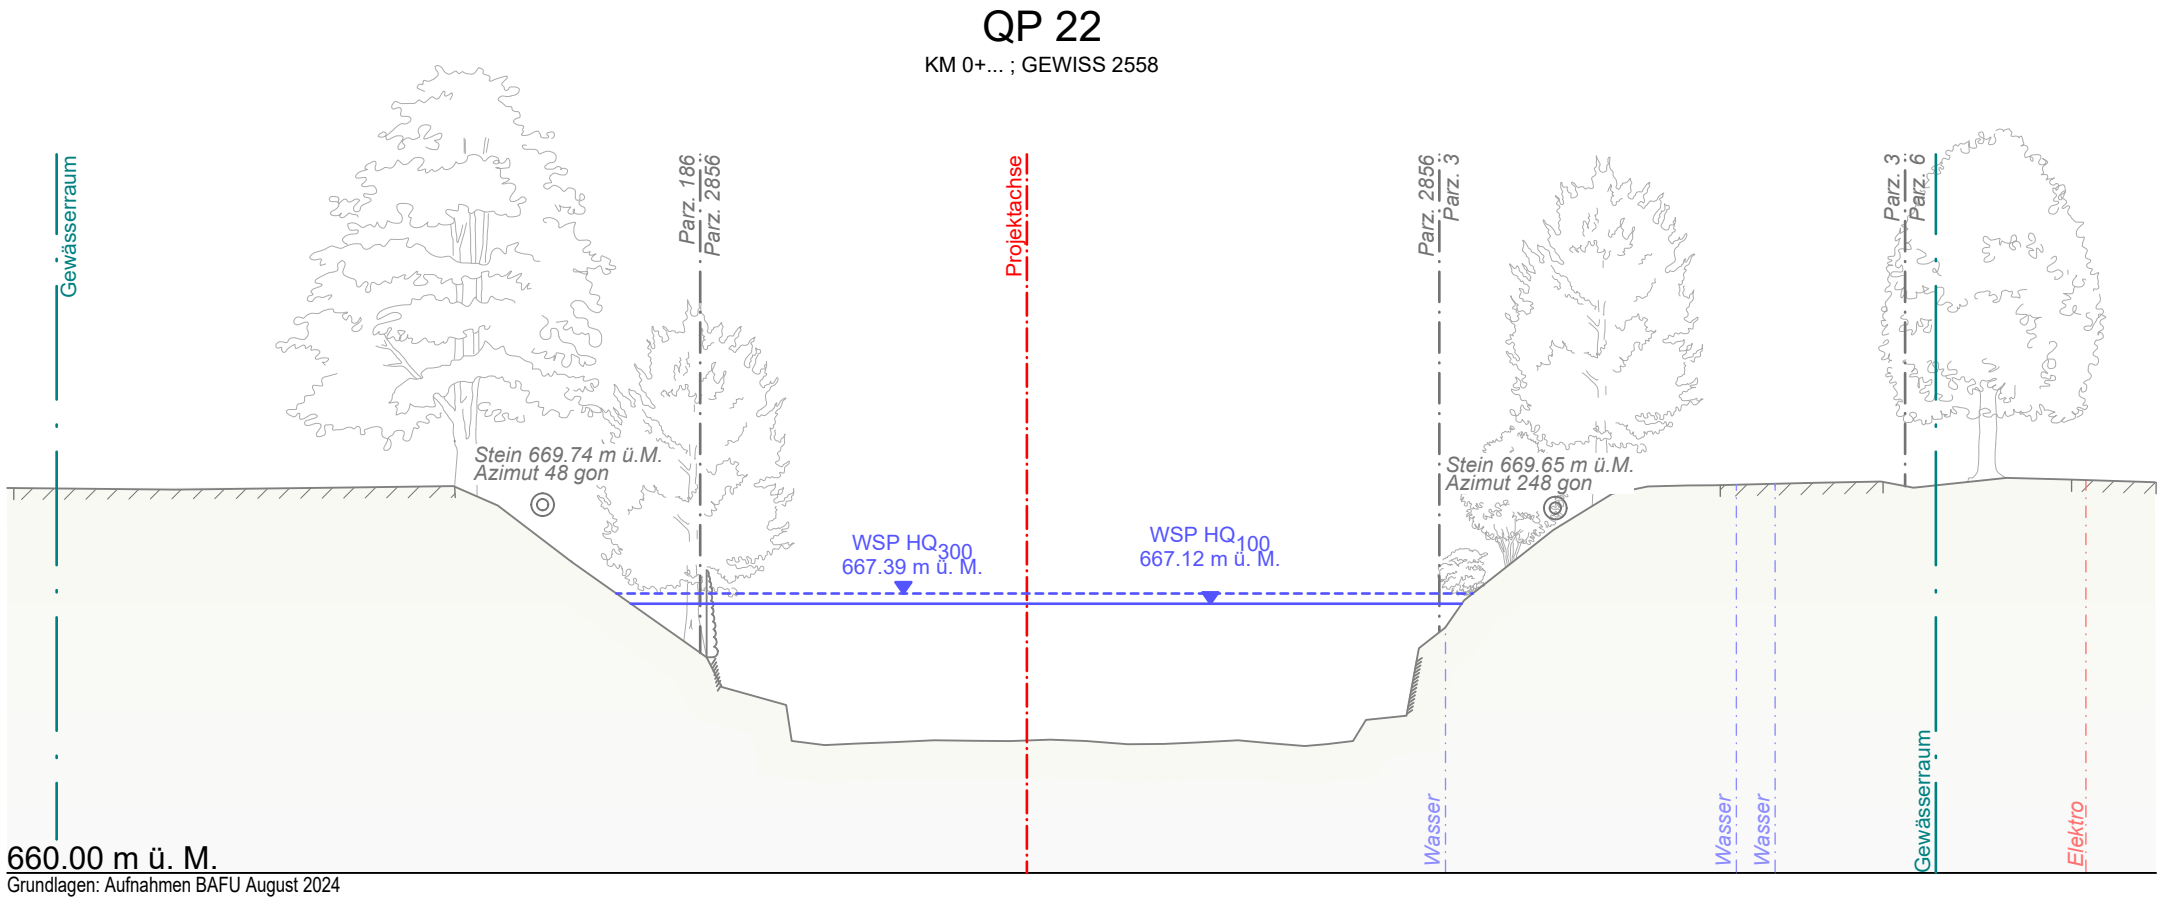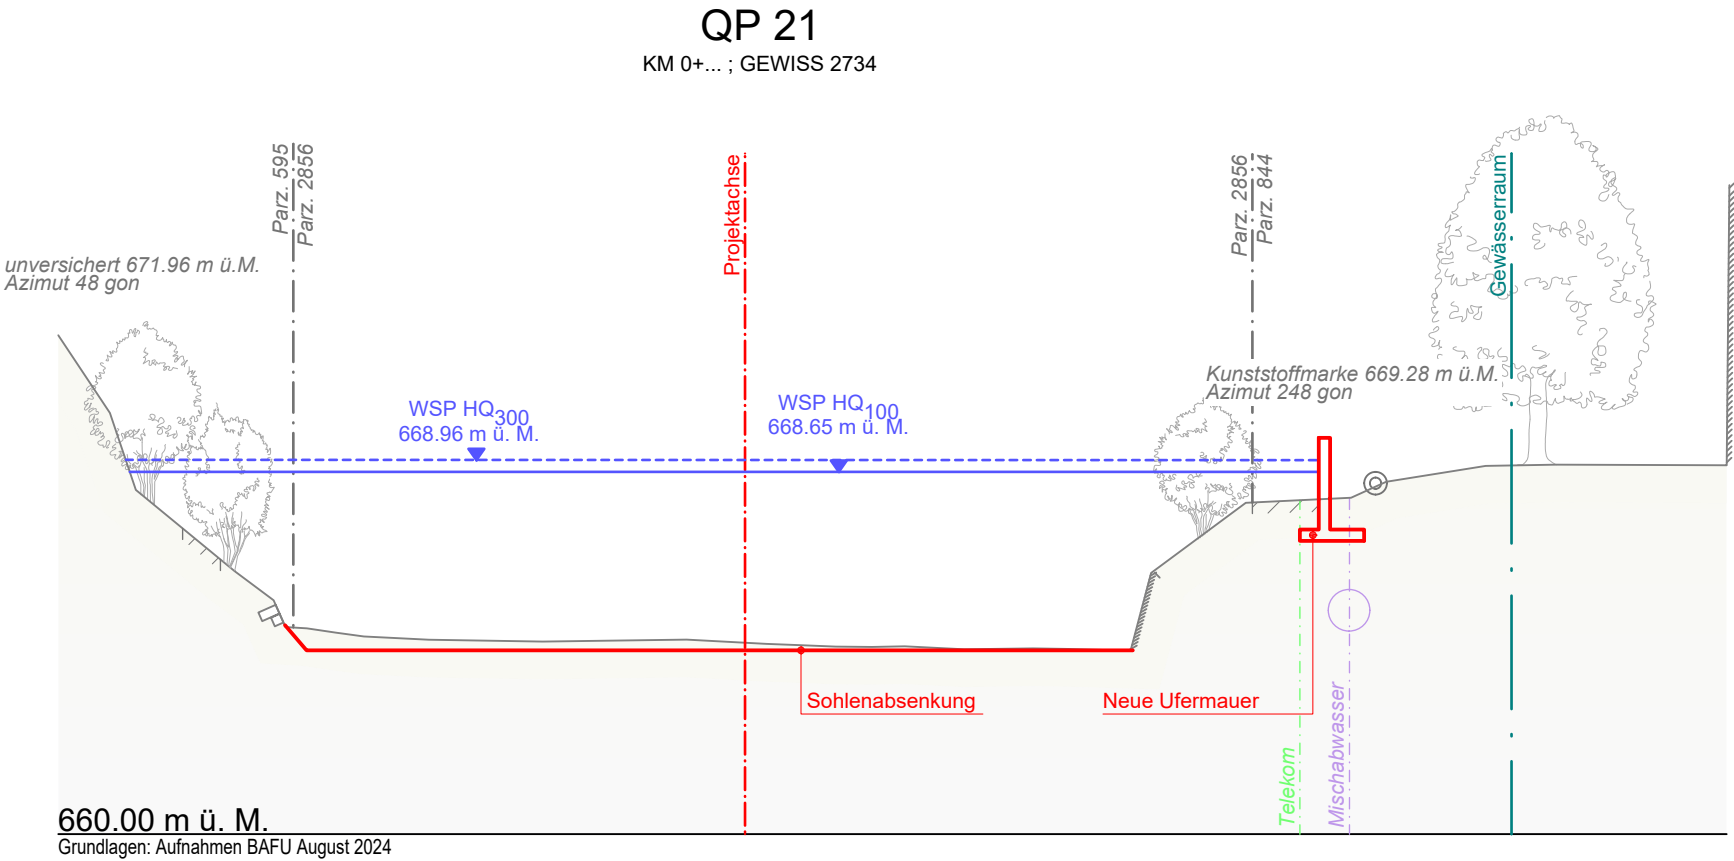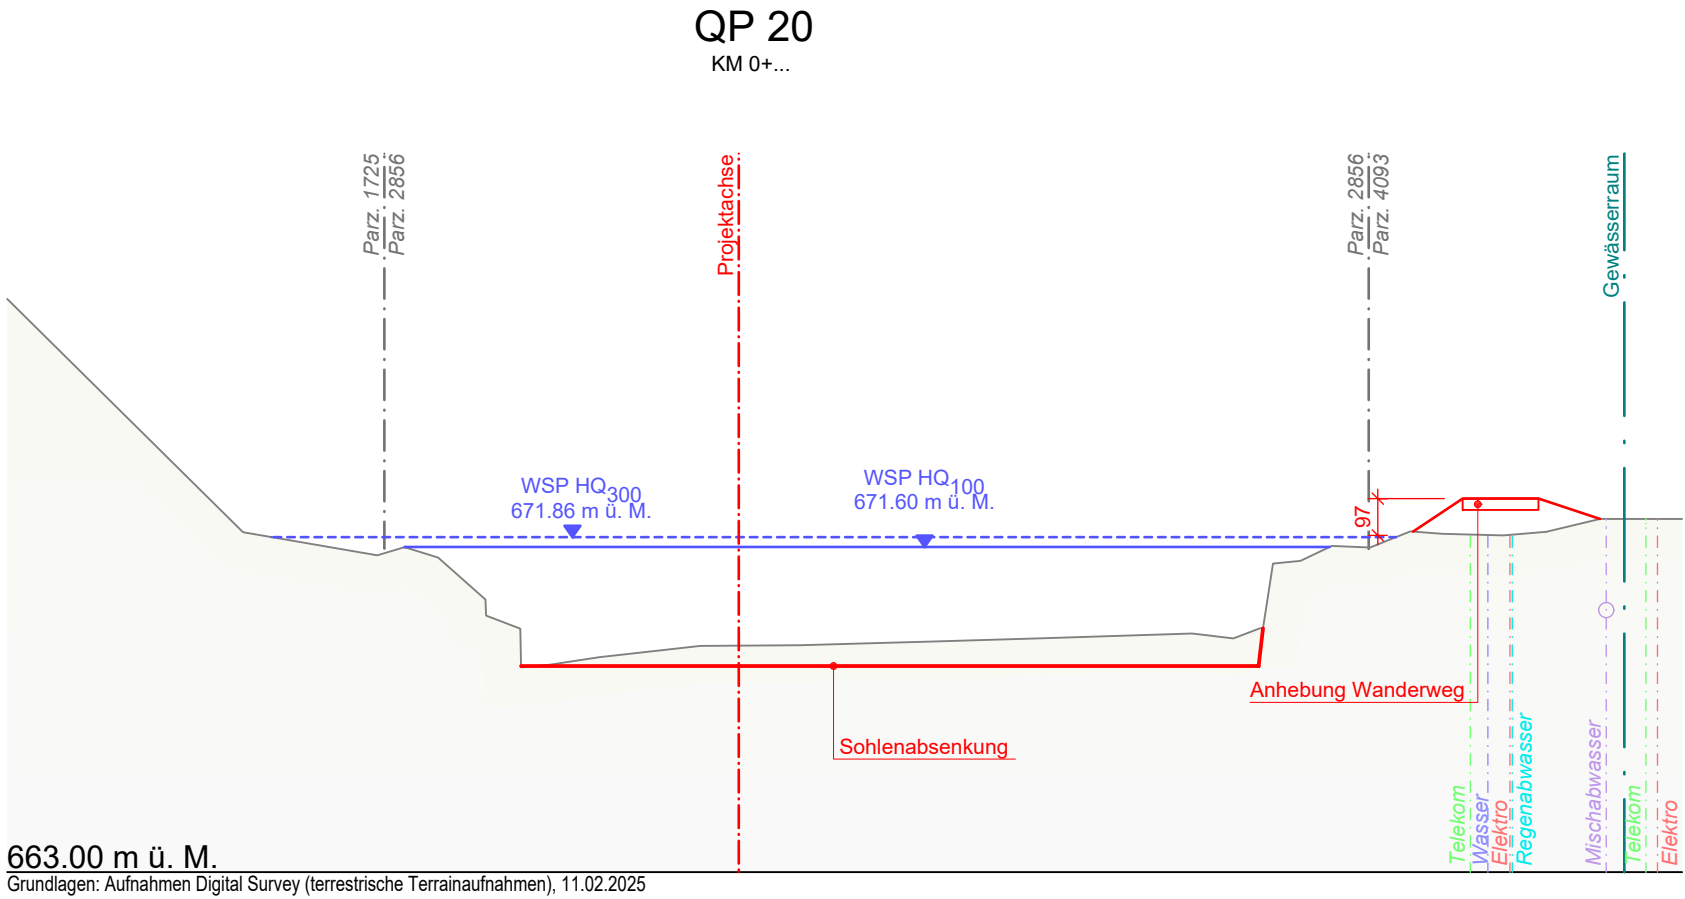

	Gezeichnet / Revidiert		Geprüft		Freigabe	
	Datum	Visum	Datum	Visum	Datum	Visum
	06.06.2025	mnb	06.06.2025	lap	06.06.2025	we
A						
B						
C						
D						
E						