



Oberingenieurkreis IV

Tiefbauamt
des Kantons Bern

Vorprojekt
Beilage 1.36

Gemeinde	Langnau i. E.	Datum Dossier	06.06.2025
Erfüllungspflichtiger	Einwohnergemeinde Langnau i. E.	Revidiert	
Gewässernummer	490	Projekt-Nr.	6.502
Gewässer	Ilfis	Plandatum	06.06.2025
Plan-Nr.	31.535	Format	30 x 84

ENTWURF

WBP Ilfis Langnau Mitte-Ost

Unterlage


Querprofile 1:200, Teil 6



Projektverfassende

QP 23 nicht rechtwinklig zur Flussachse


KM 0+... ; GEWISS 2519

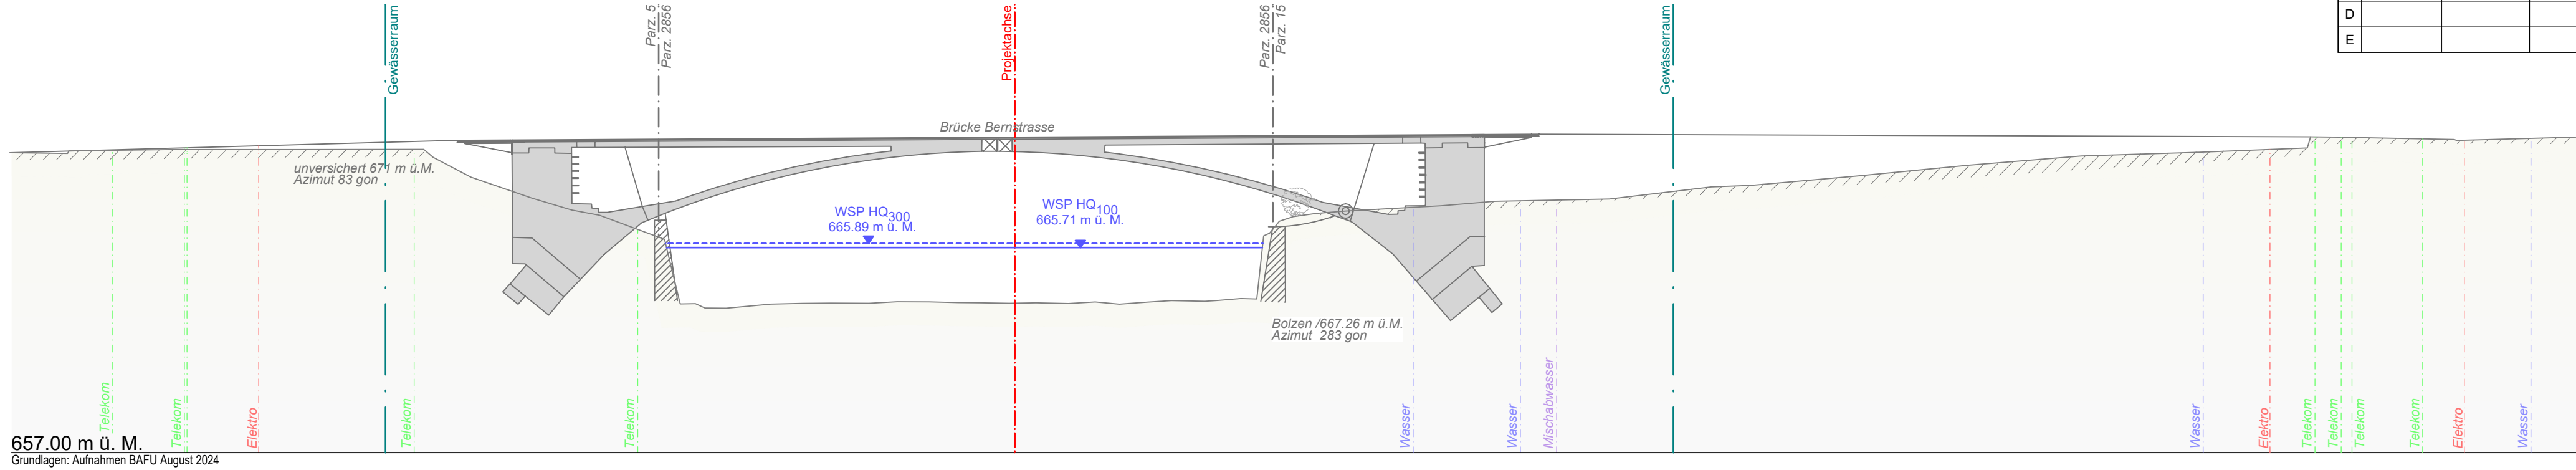

	Gezeichnet / Revidiert		Geprüft		Freigabe	
	Datum	Visum	Datum	Visum	Datum	Visum
	06.06.2025	m vb	06.06.2025	lap	06.06.2025	we
A						
B						
C						
D						
E						

QP 24

KM 0+...

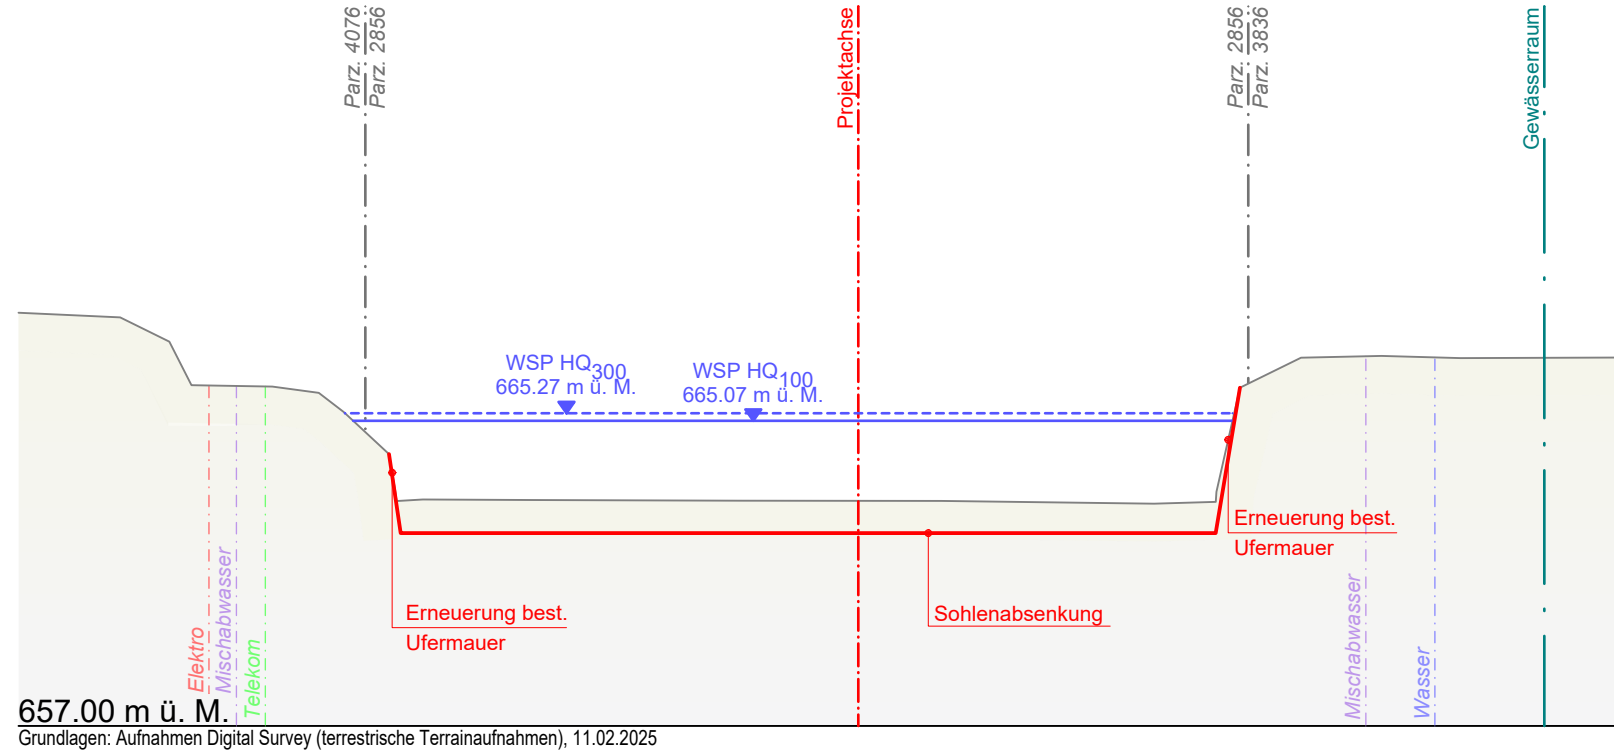

QP 25

KM 0+... ; GEWISS 2327

