



Oberingenieurkreis IV

Tiefbauamt
des Kantons Bern

Vorprojekt
Beilage 1.31

Gemeinde	Langnau i. E.	Datum Dossier	06.06.2025
Erfüllungspflichtiger	Einwohnergemeinde Langnau i. E.	Revidiert	
Gewässernummer	490	Projekt-Nr.	6.502
Gewässer	Ilfis	Plandatum	06.06.2025
Plan-Nr.	31.531	Format	30 x 168









ENTWURF

WBP Ilfis Langnau Mitte-Ost

Unterlage
Querprofile 1:200, Teil 1



Projektverfassende

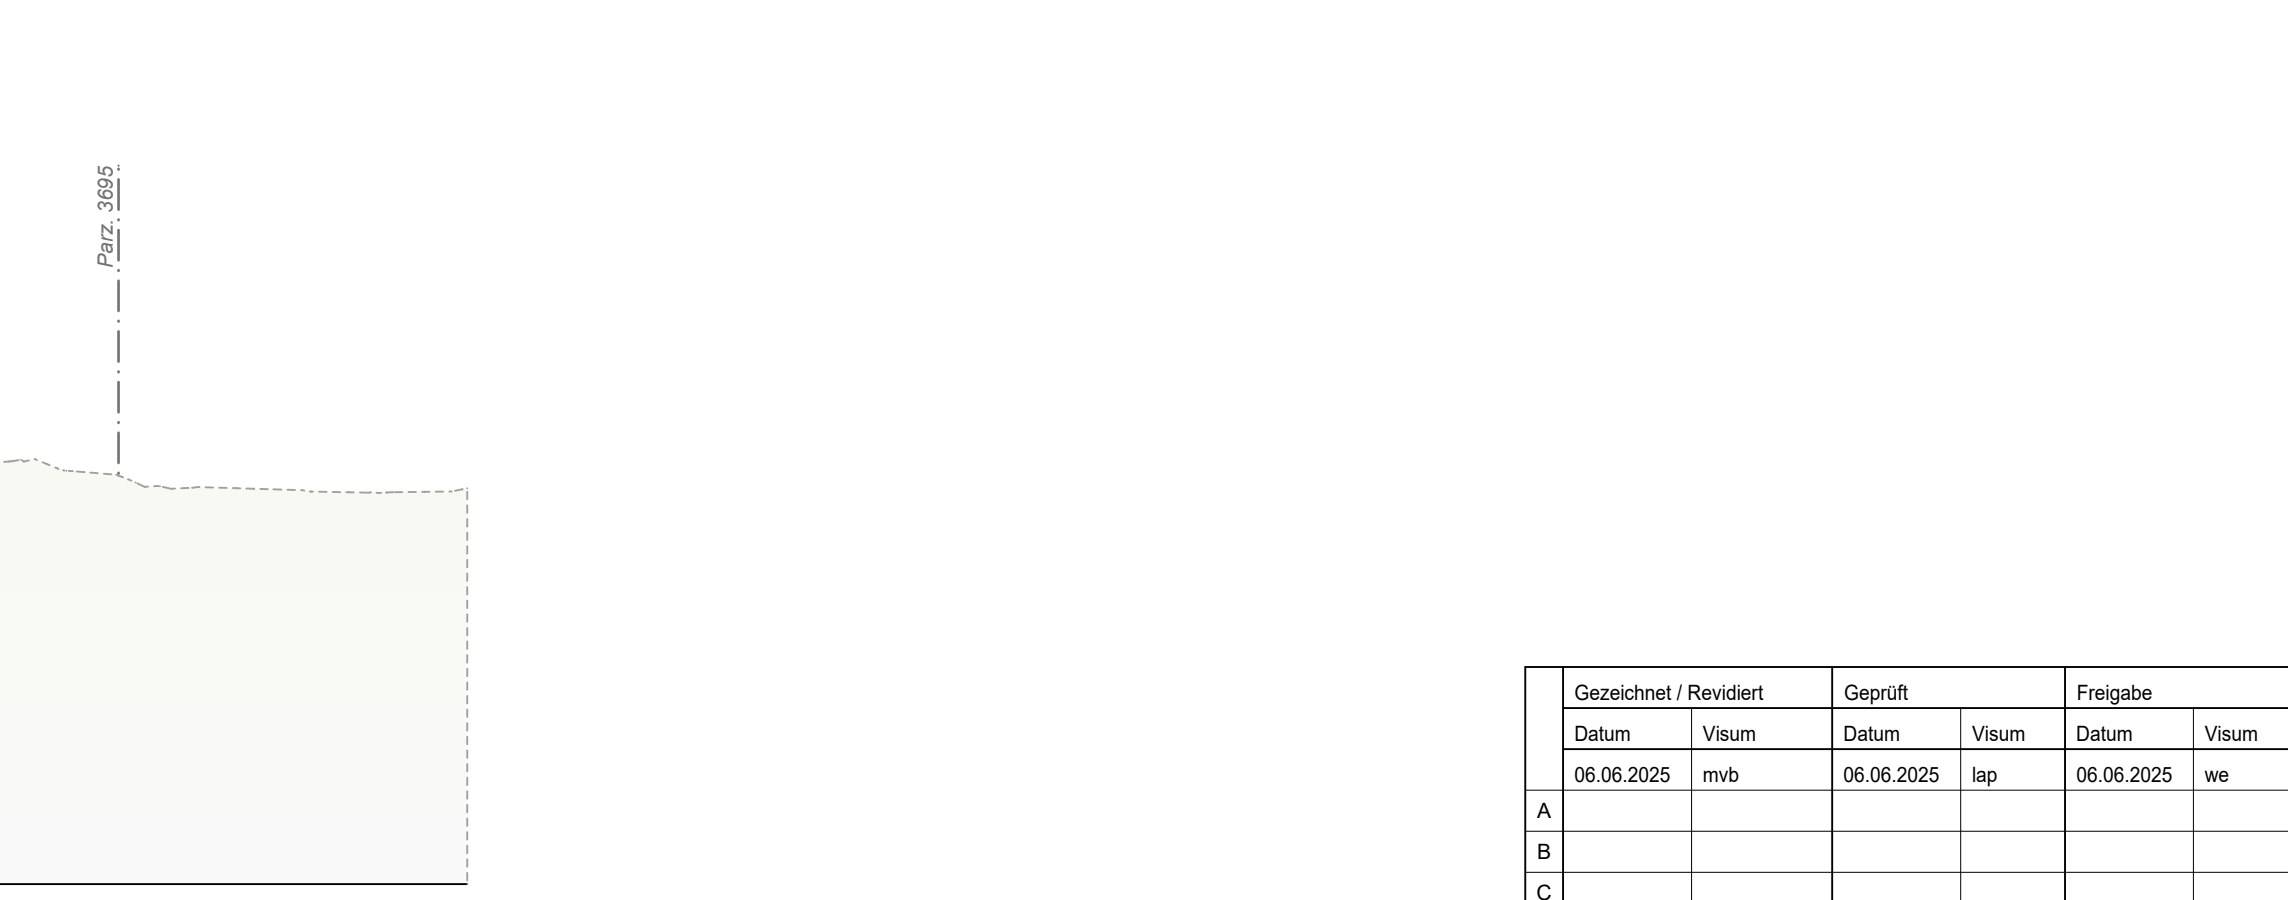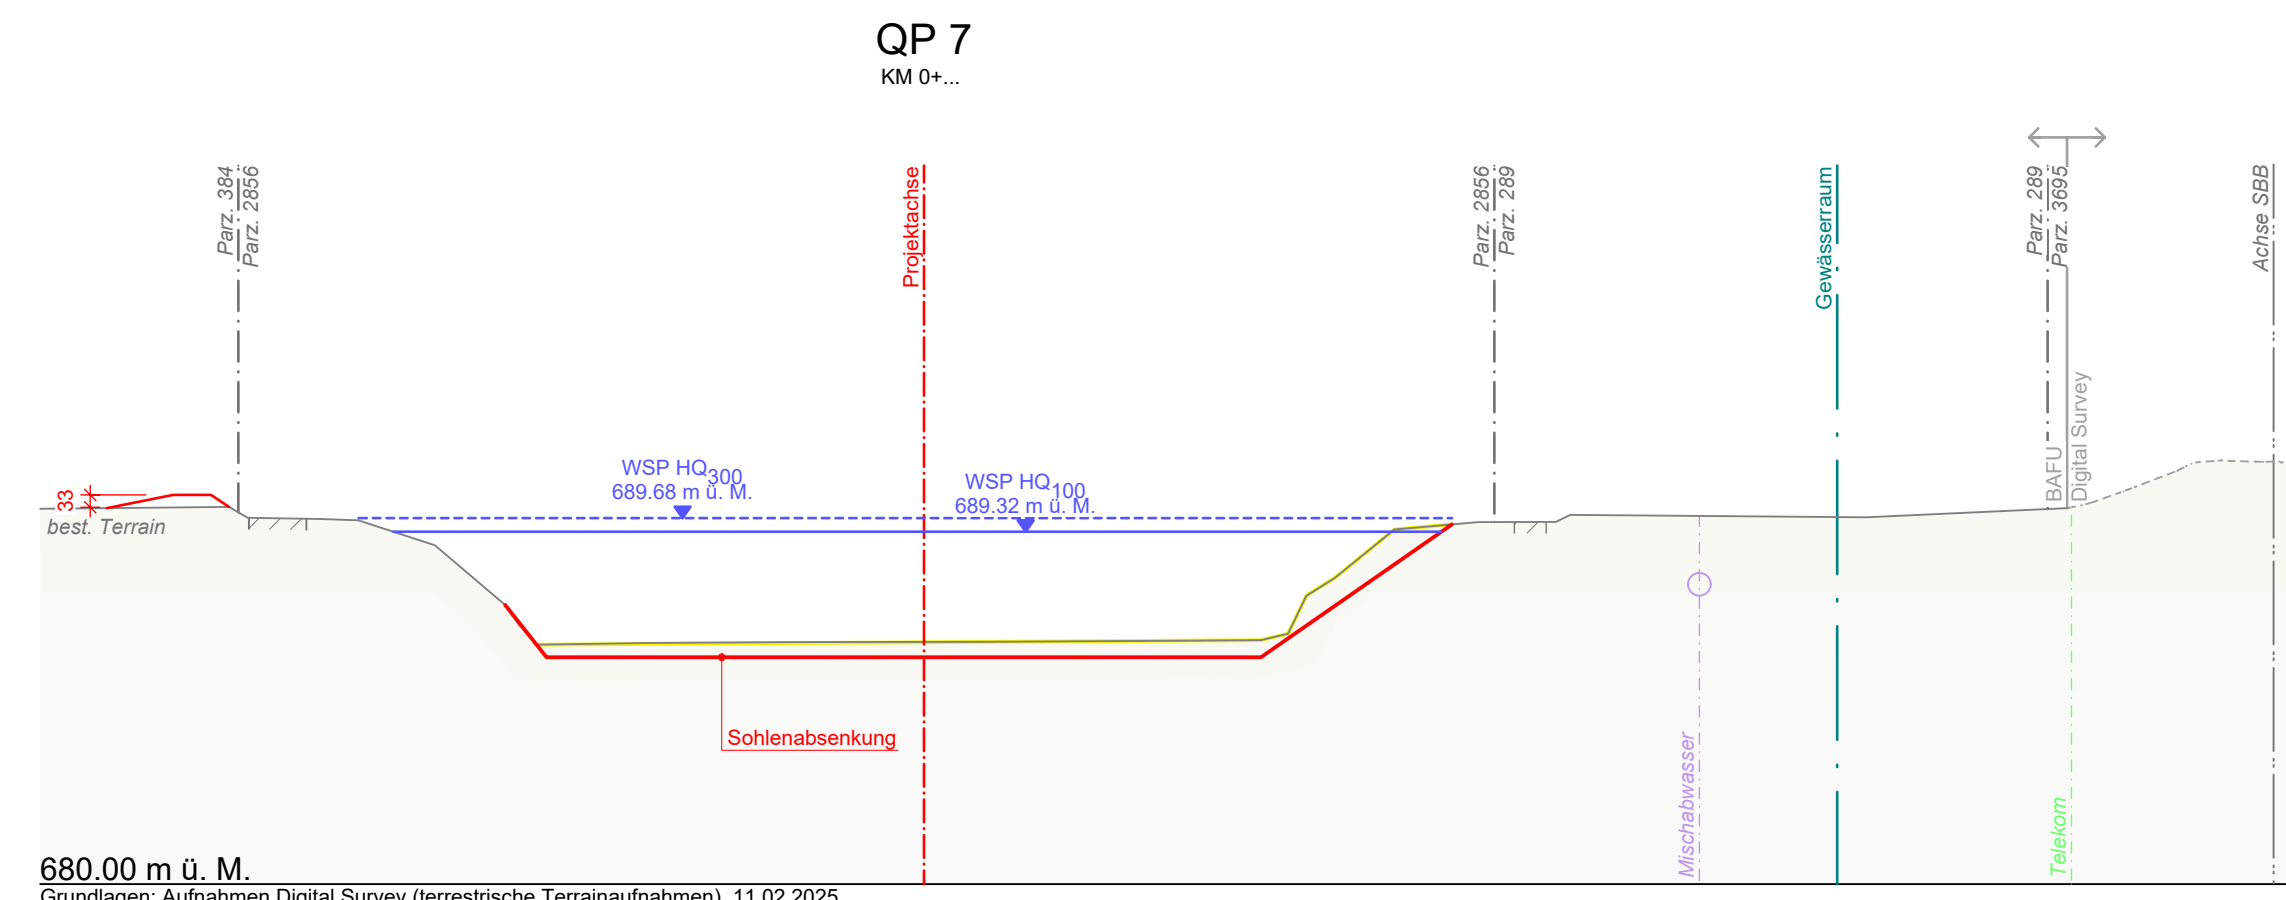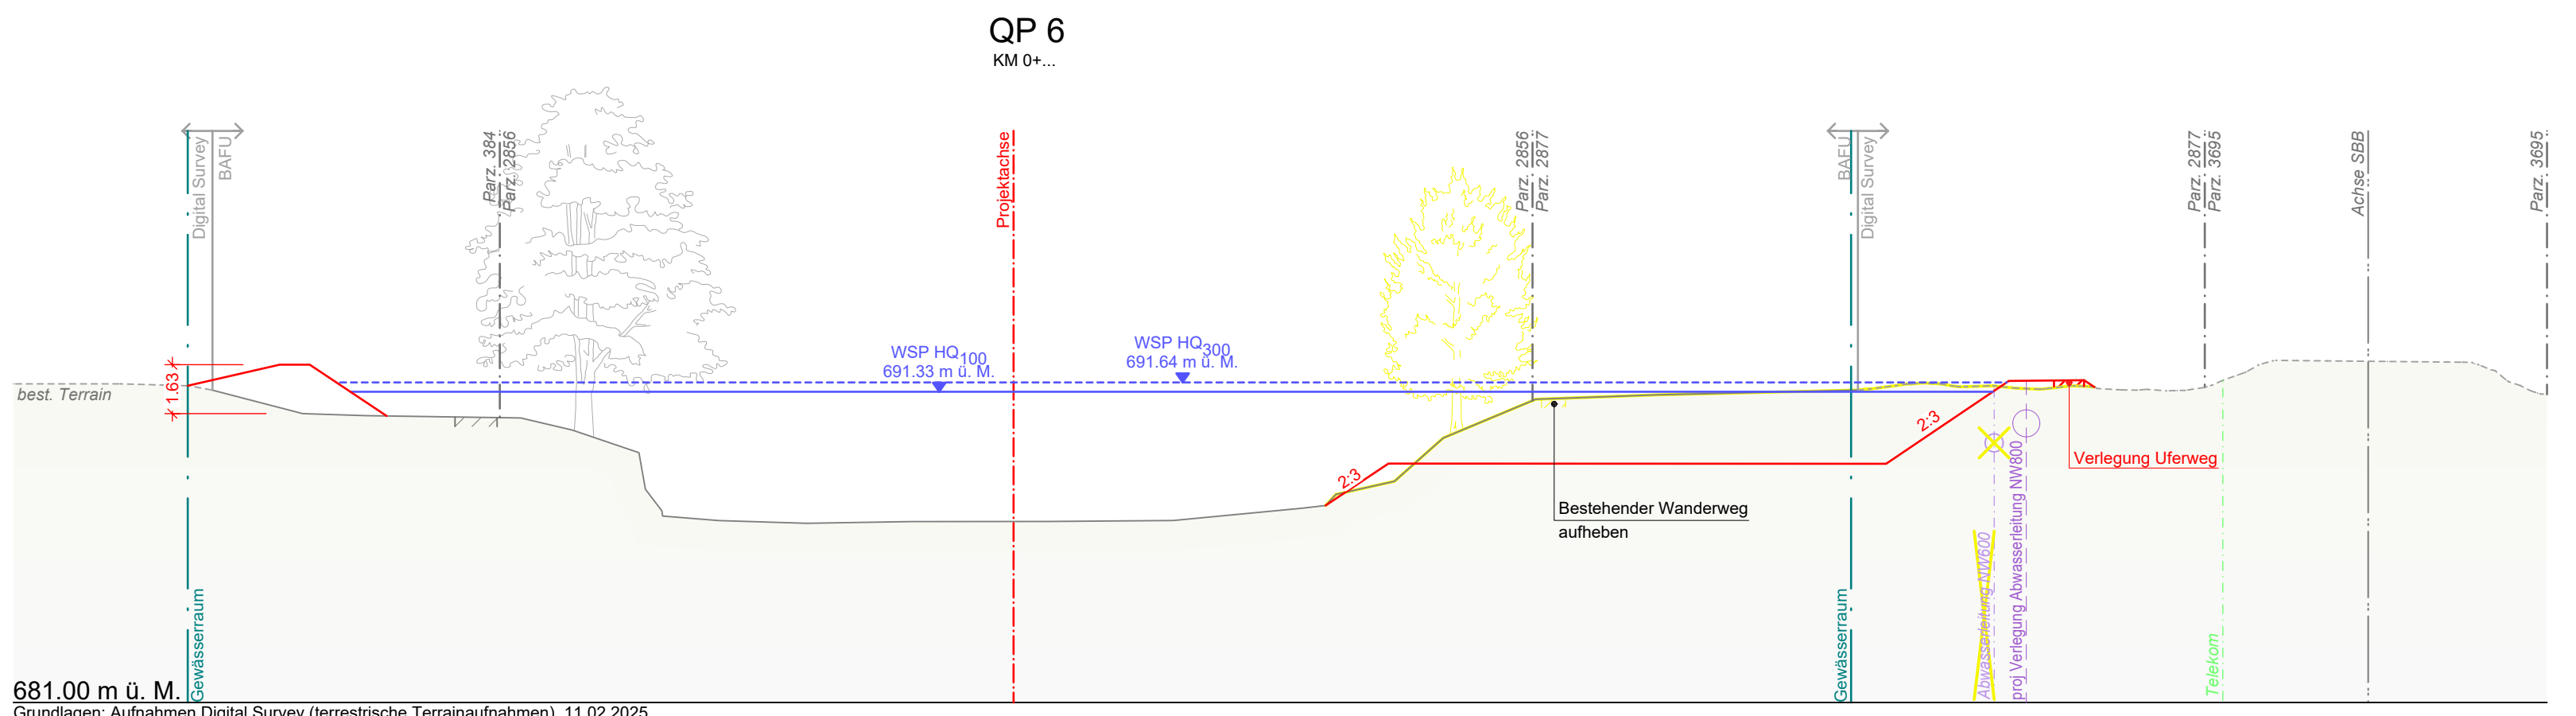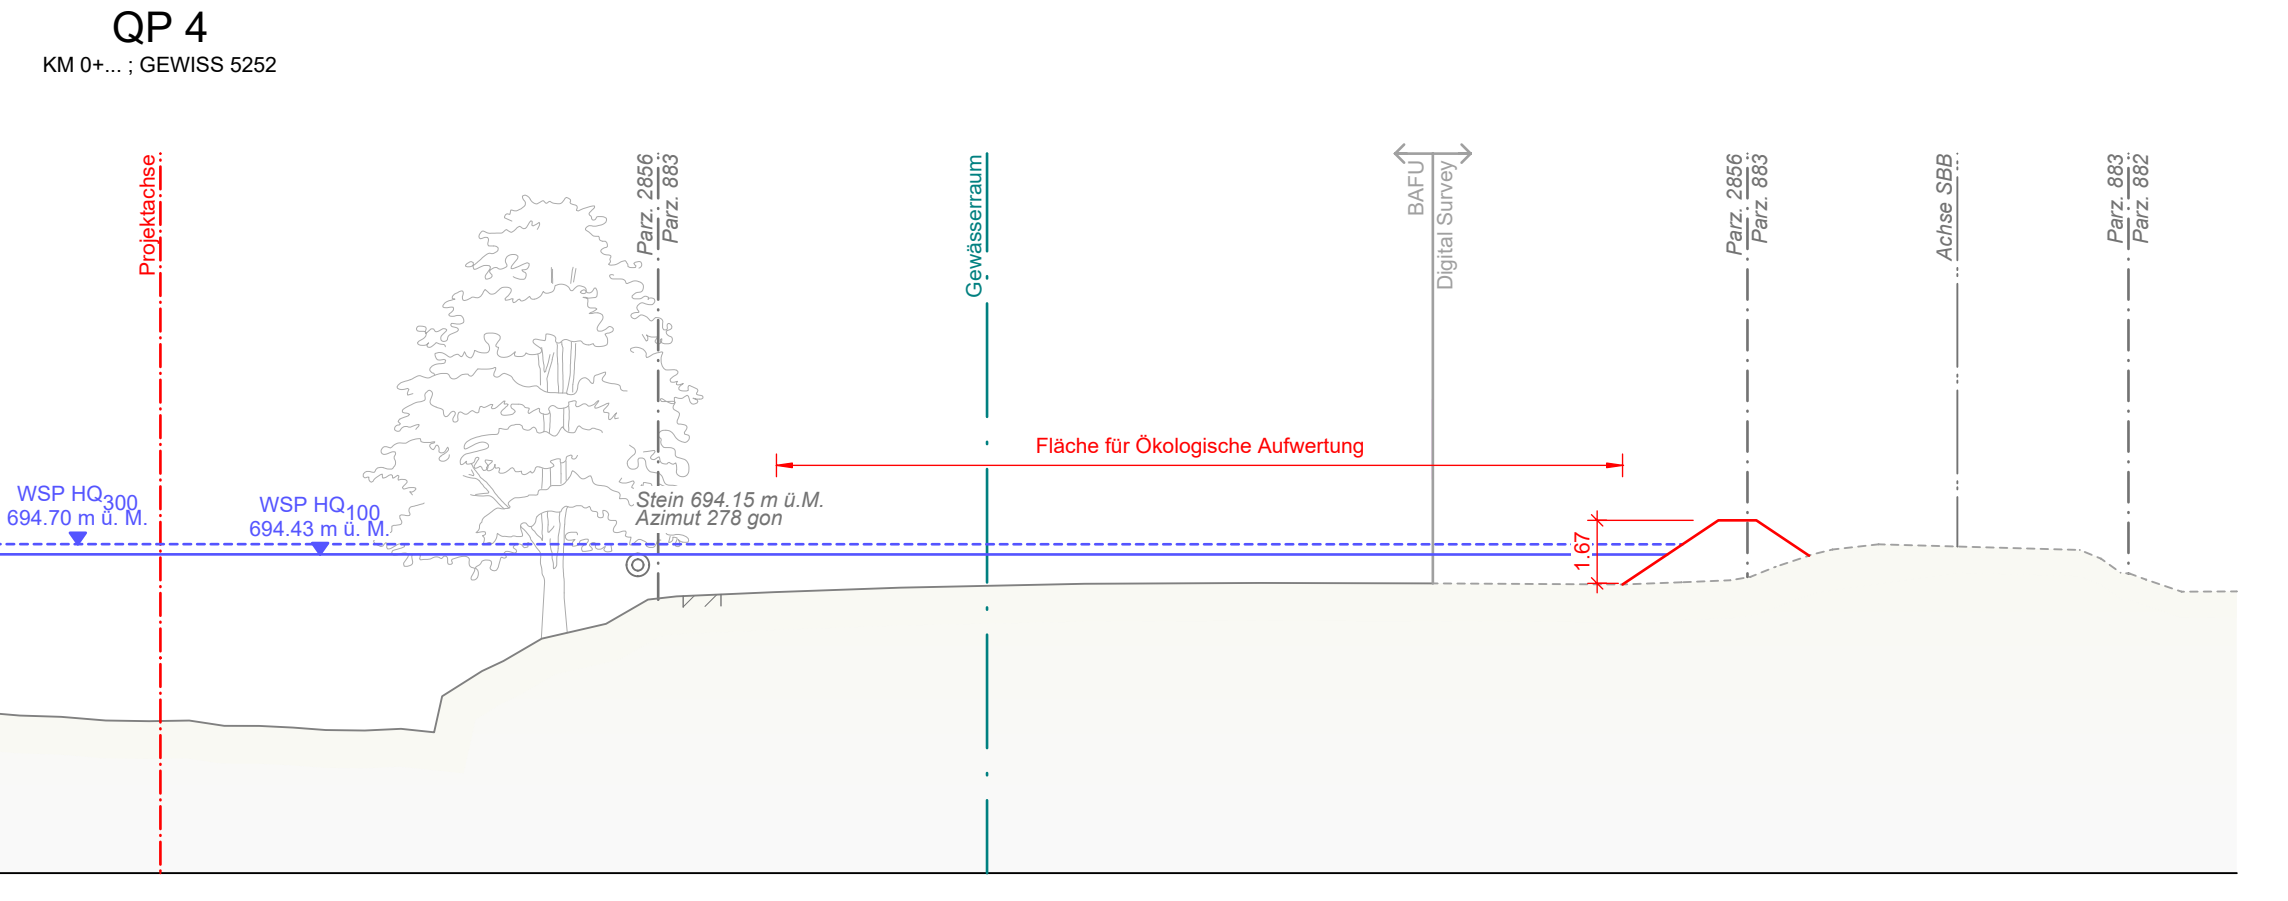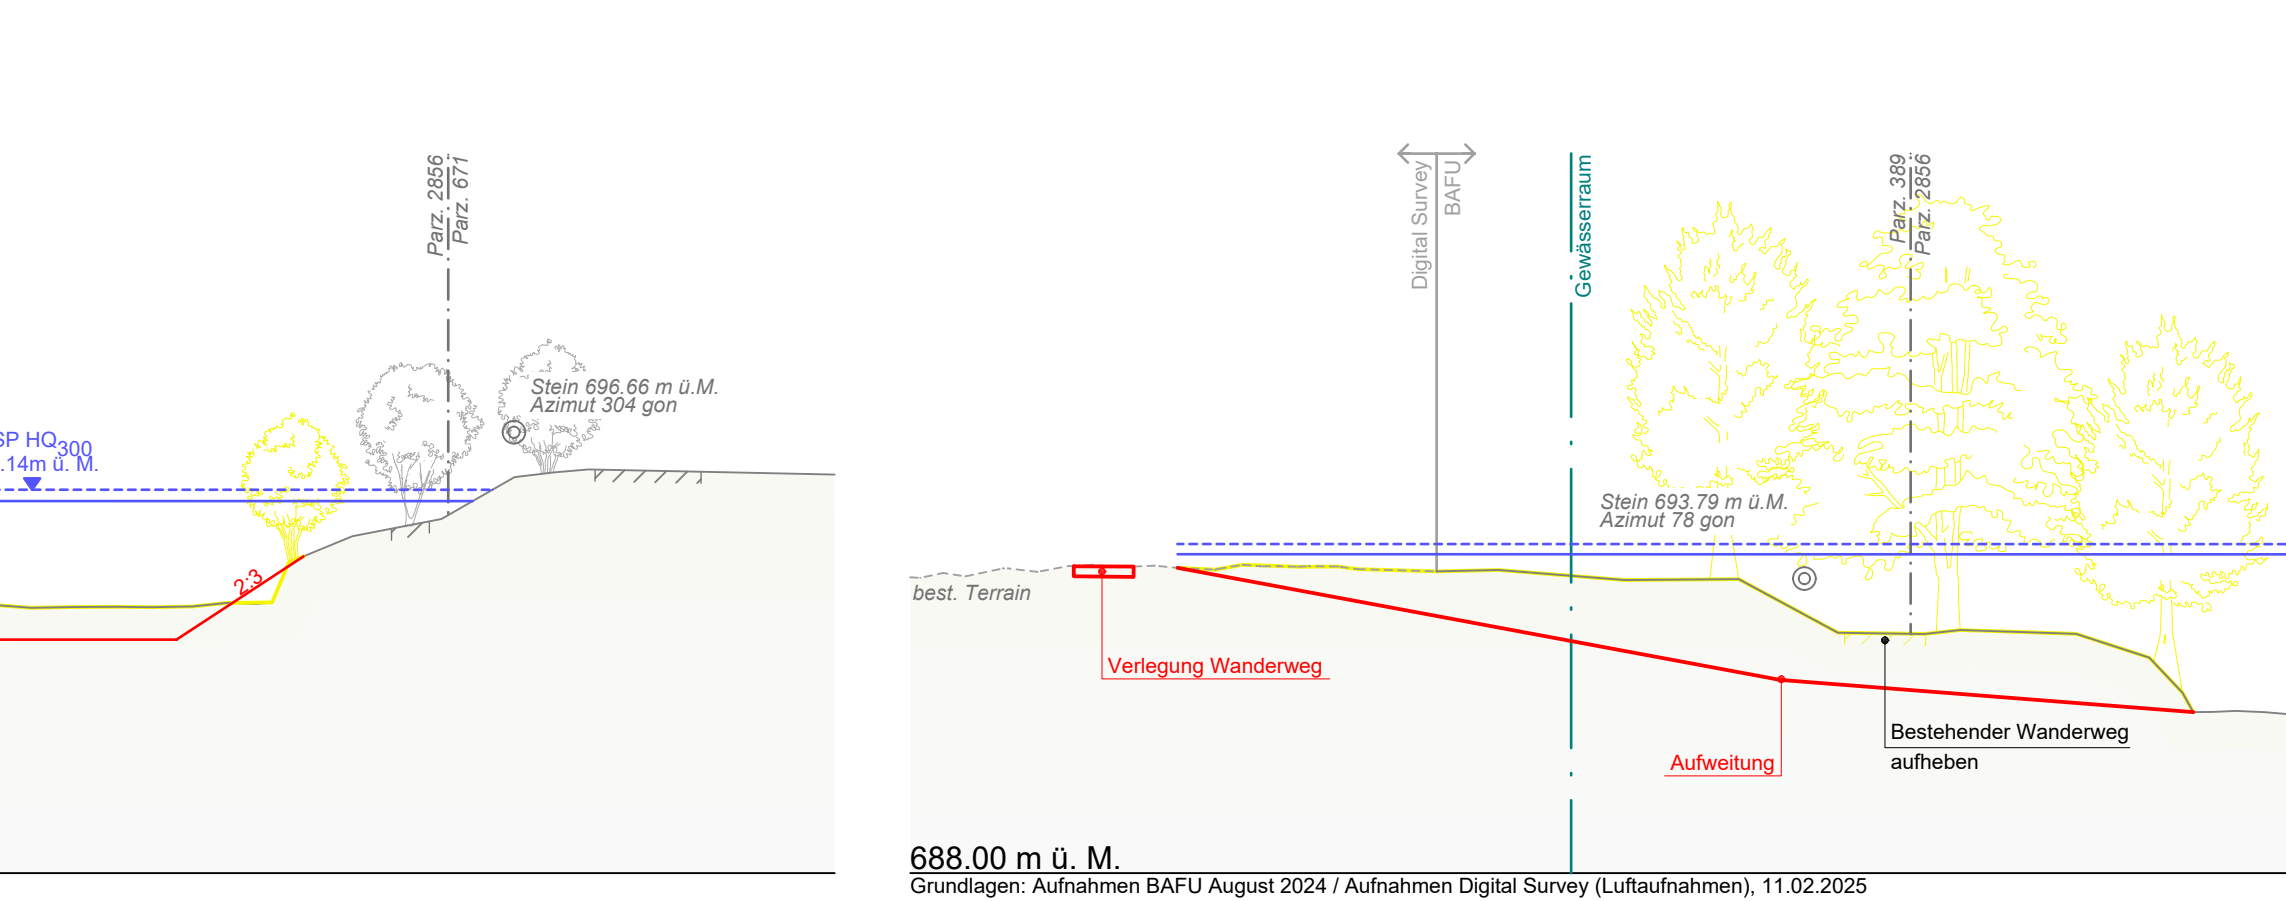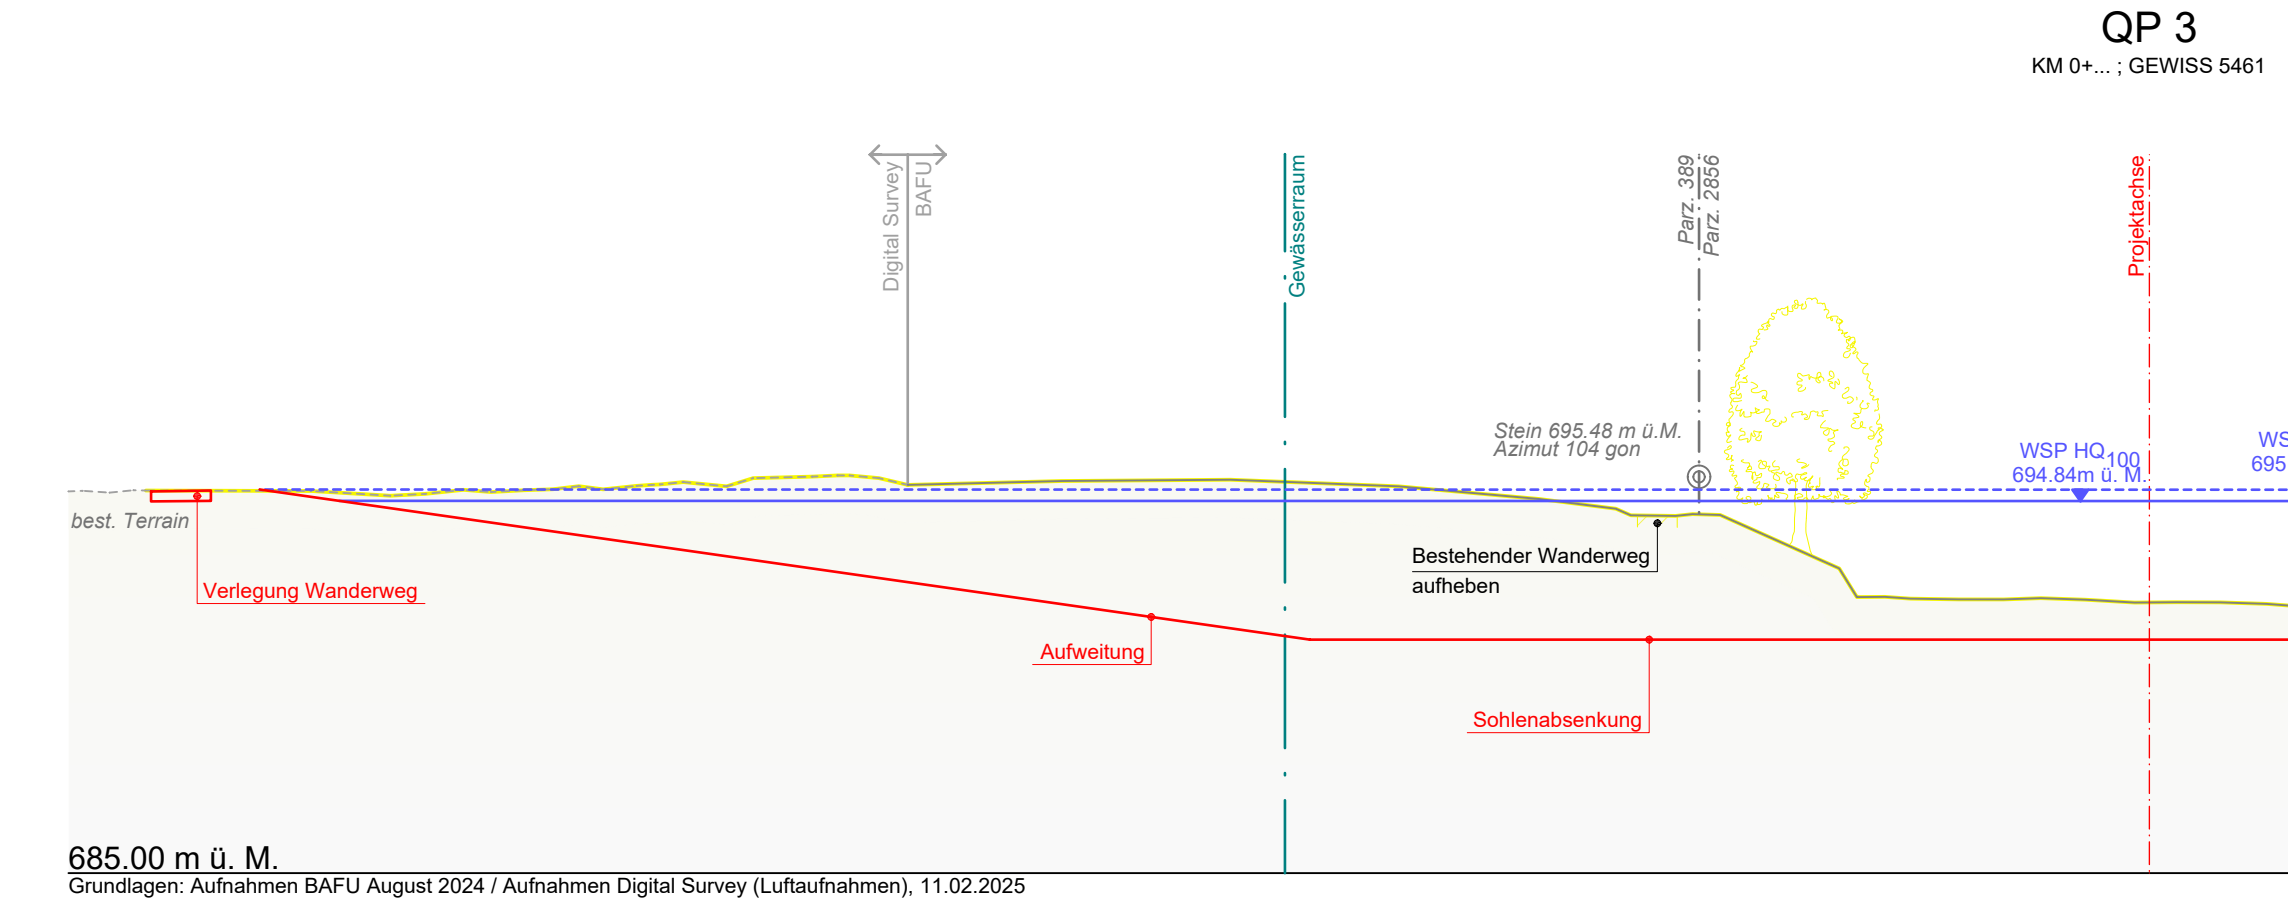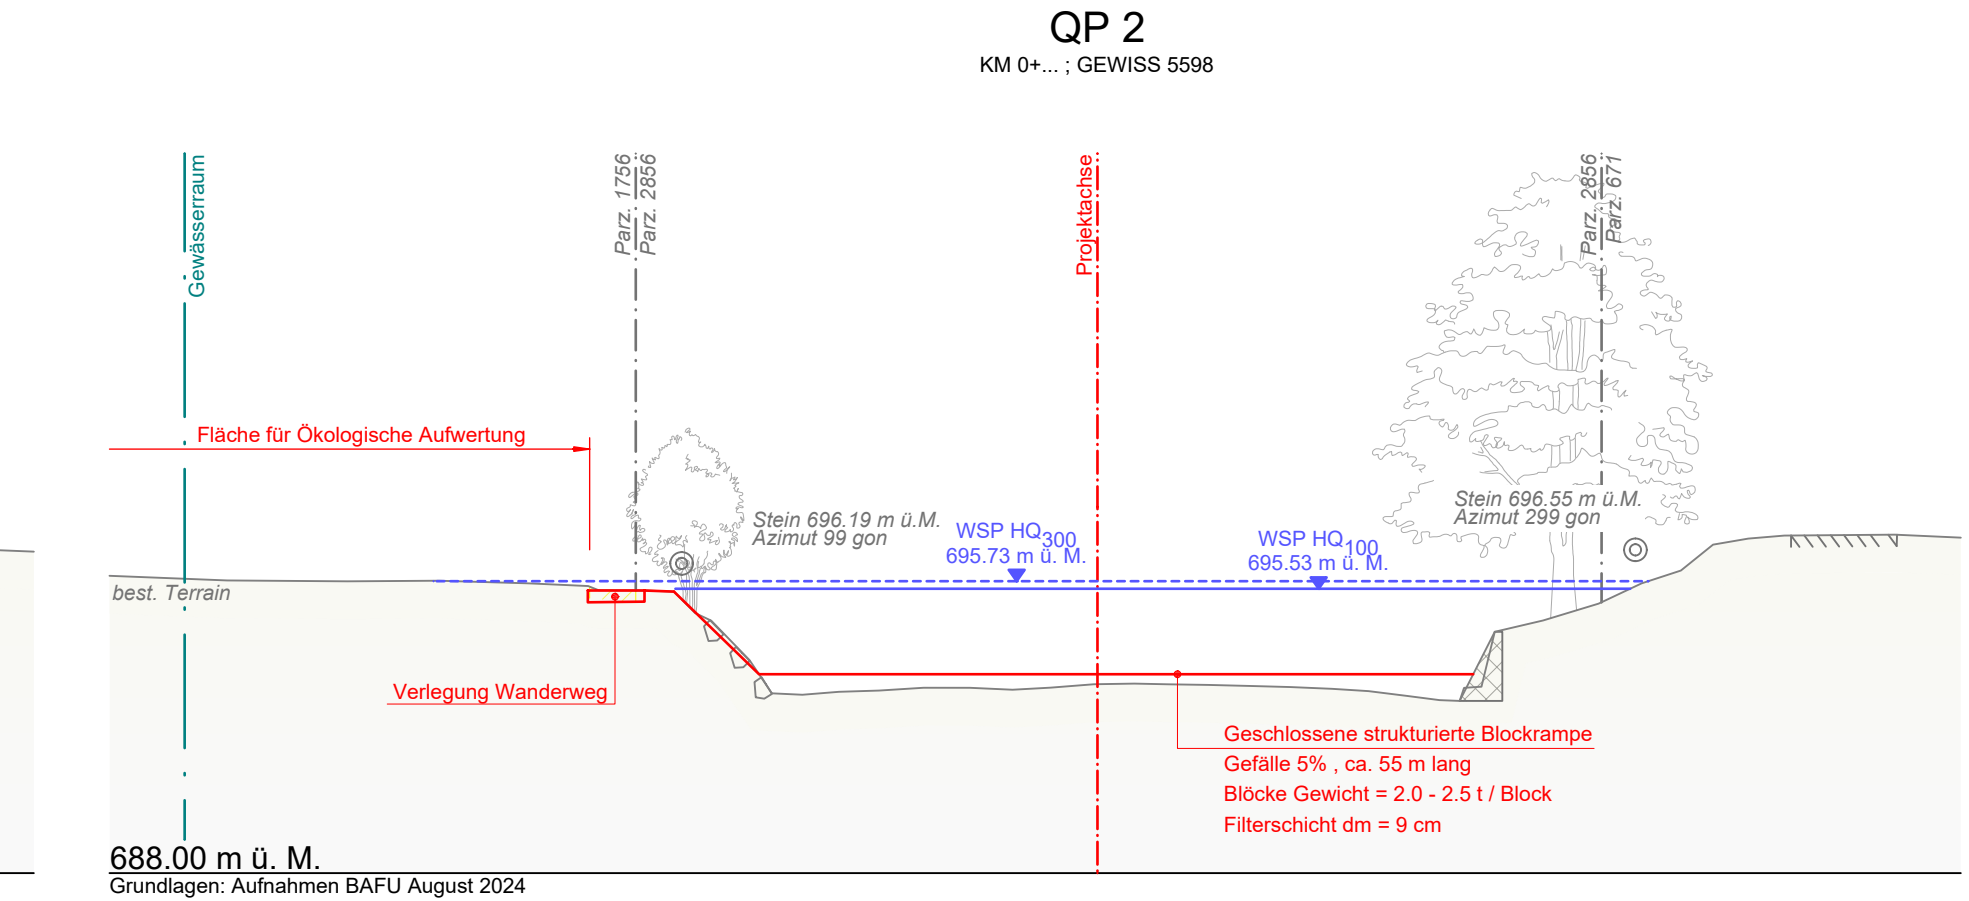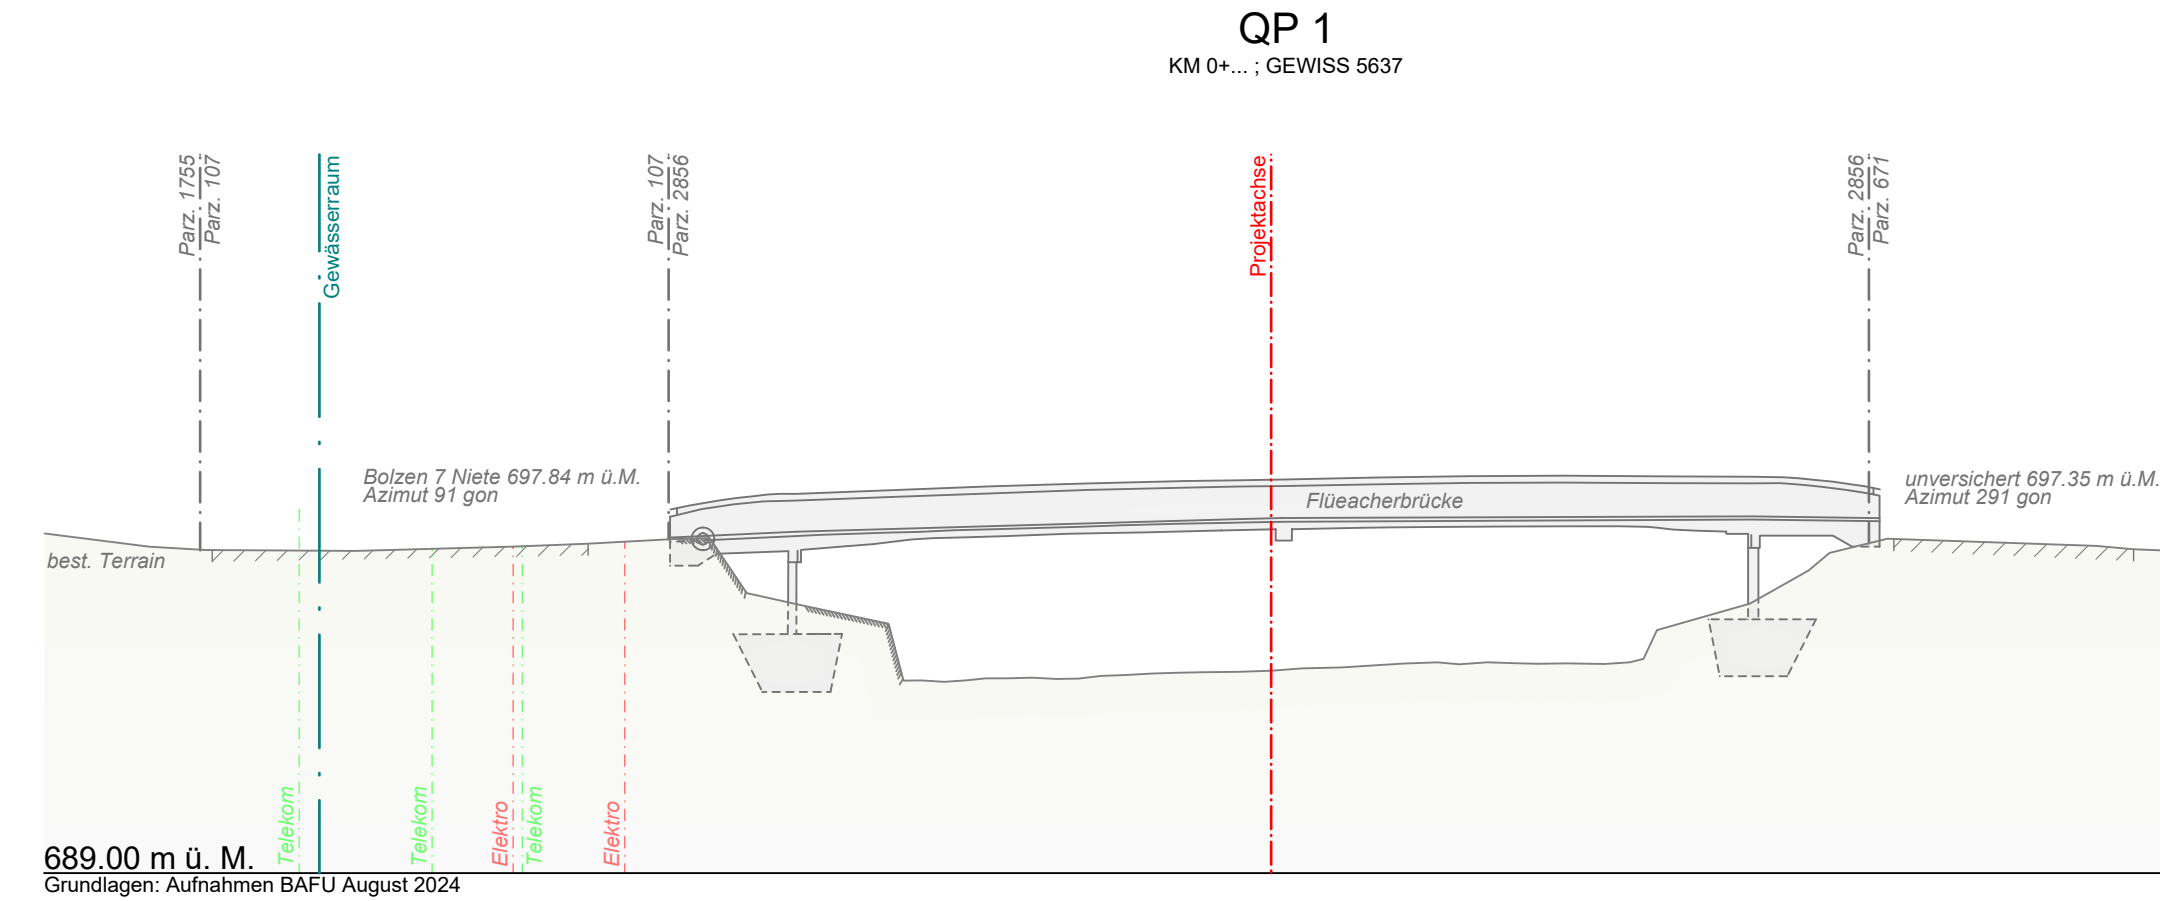

Gezeichnet / Revidiert	Geprüft	Freigabe
Datum	Visum	Datum
06.06.2025	mnb	06.06.2025
A		lap
B		we
C		
D		
E		