

Vorprojekt  
Beilage 1.32


|                       |                                 |               |            |
|-----------------------|---------------------------------|---------------|------------|
| Gemeinde              | Langnau i. E.                   | Datum Dossier | 06.06.2025 |
| Erfüllungspflichtiger | Einwohnergemeinde Langnau i. E. | Revidiert     |            |
| Gewässernummer        | 490                             | Projekt-Nr.   | 6.502      |
| Gewässer              | Ilfis                           | Plandatum     | 06.06.2025 |
| Plan-Nr.              | 31.532                          | Format        | 30 x 84    |

# ENTWURF




# WBP Ilfis Langnau Mitte-Ost

## Unterlage

## Querprofile 1:200, Teil 2

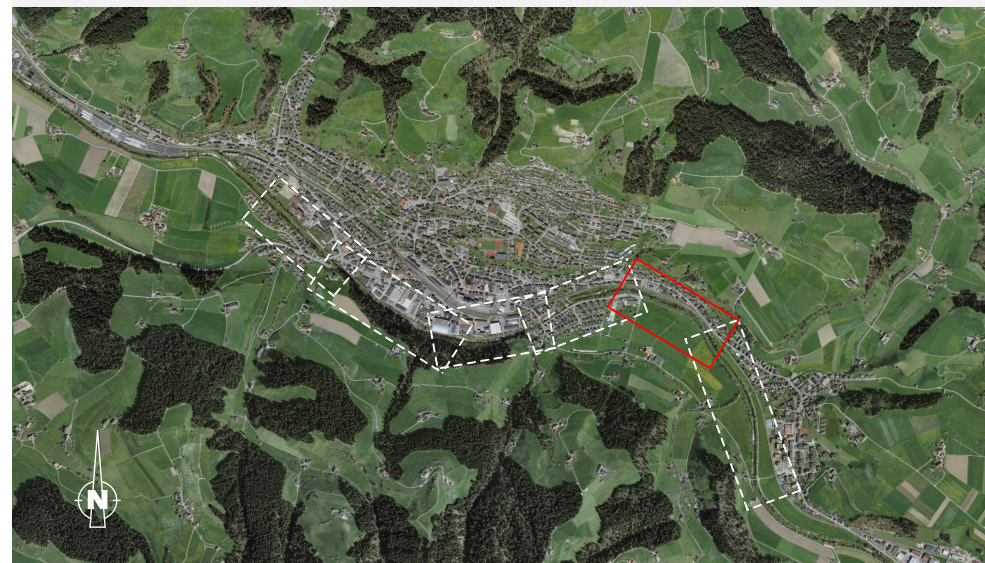

### Projektverfassende

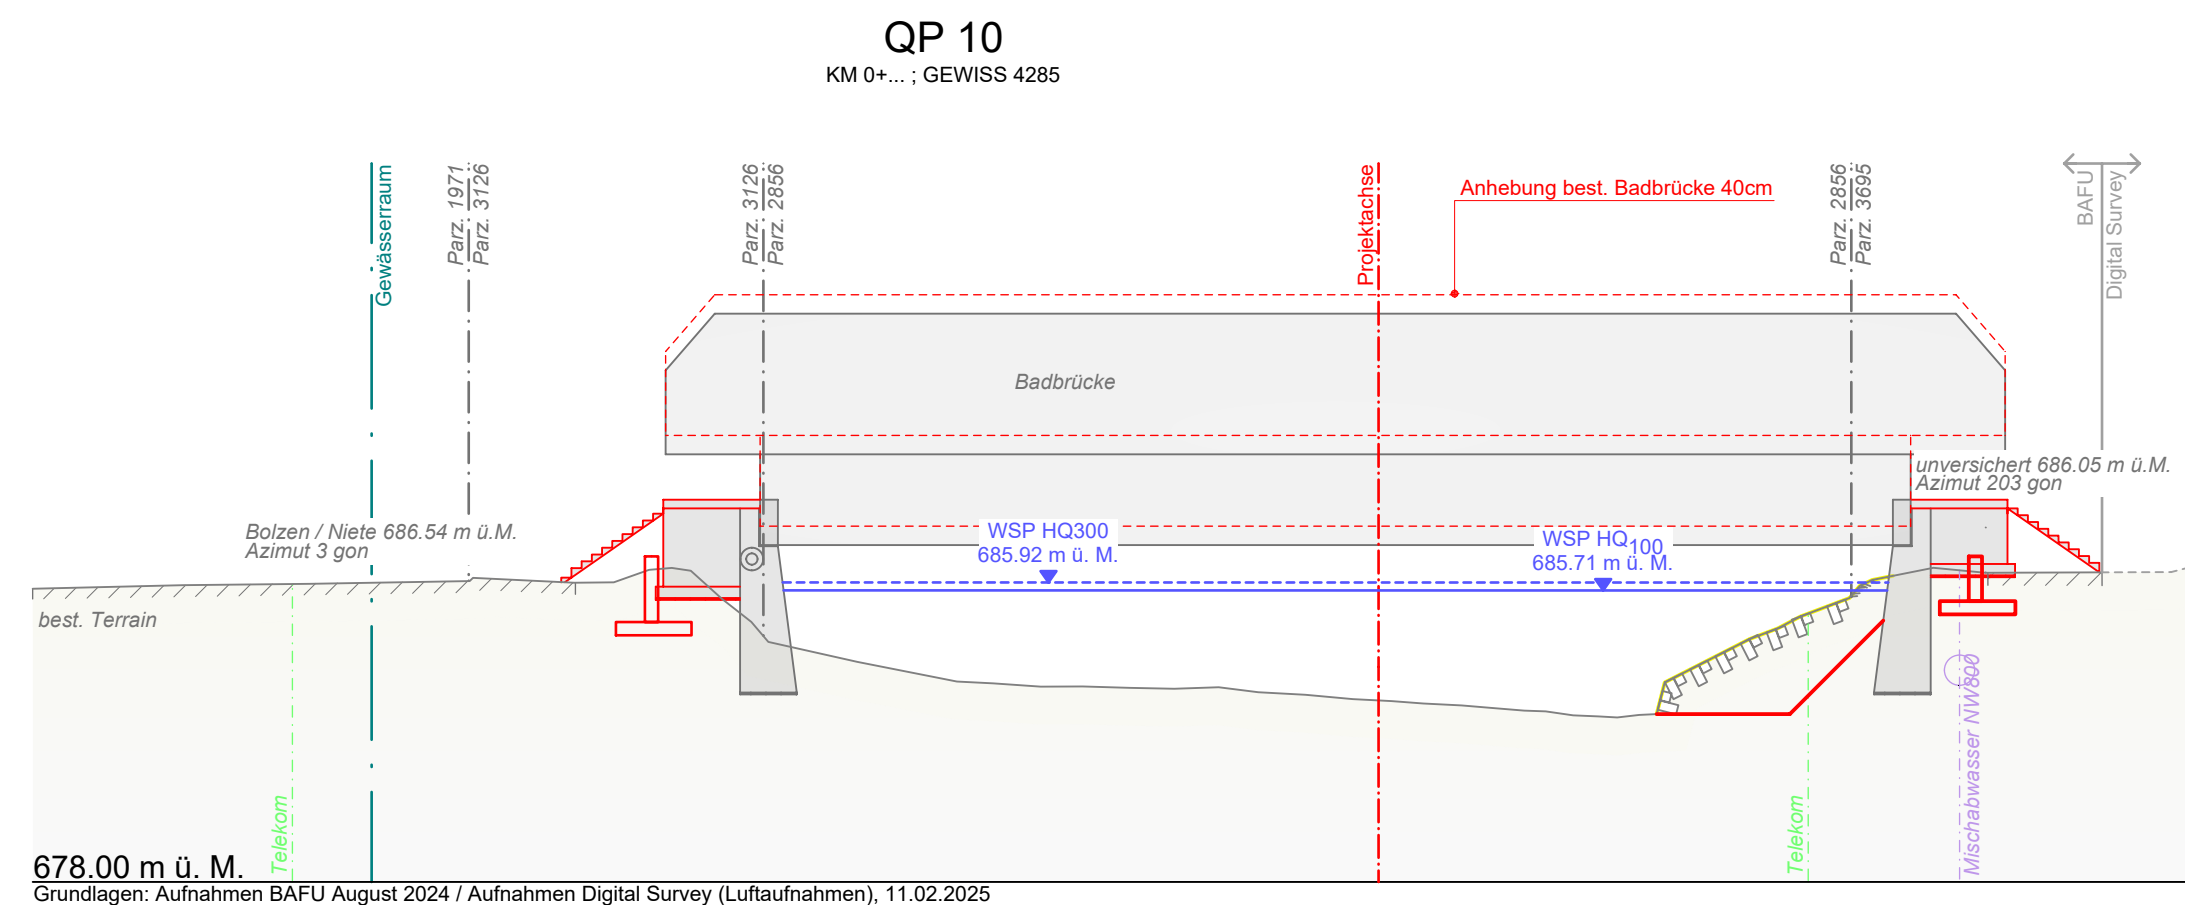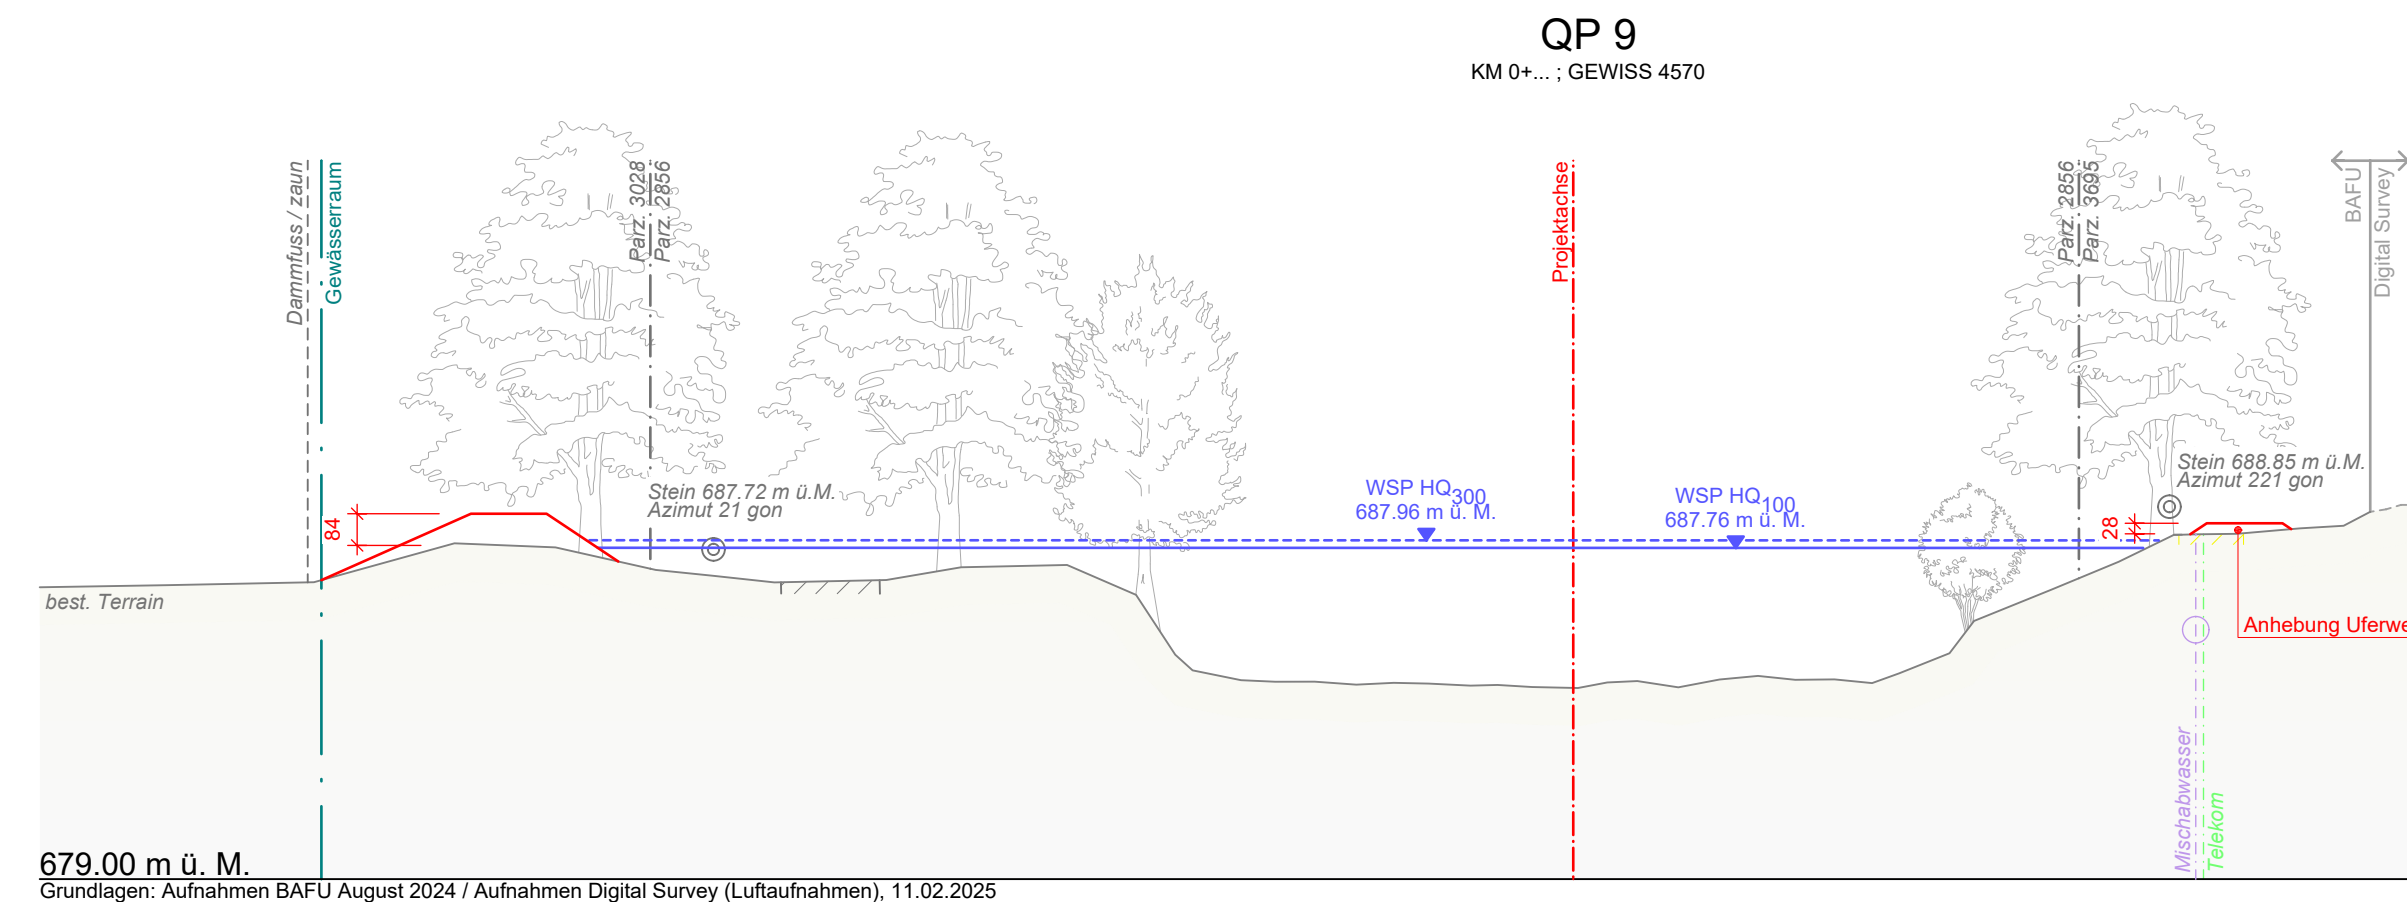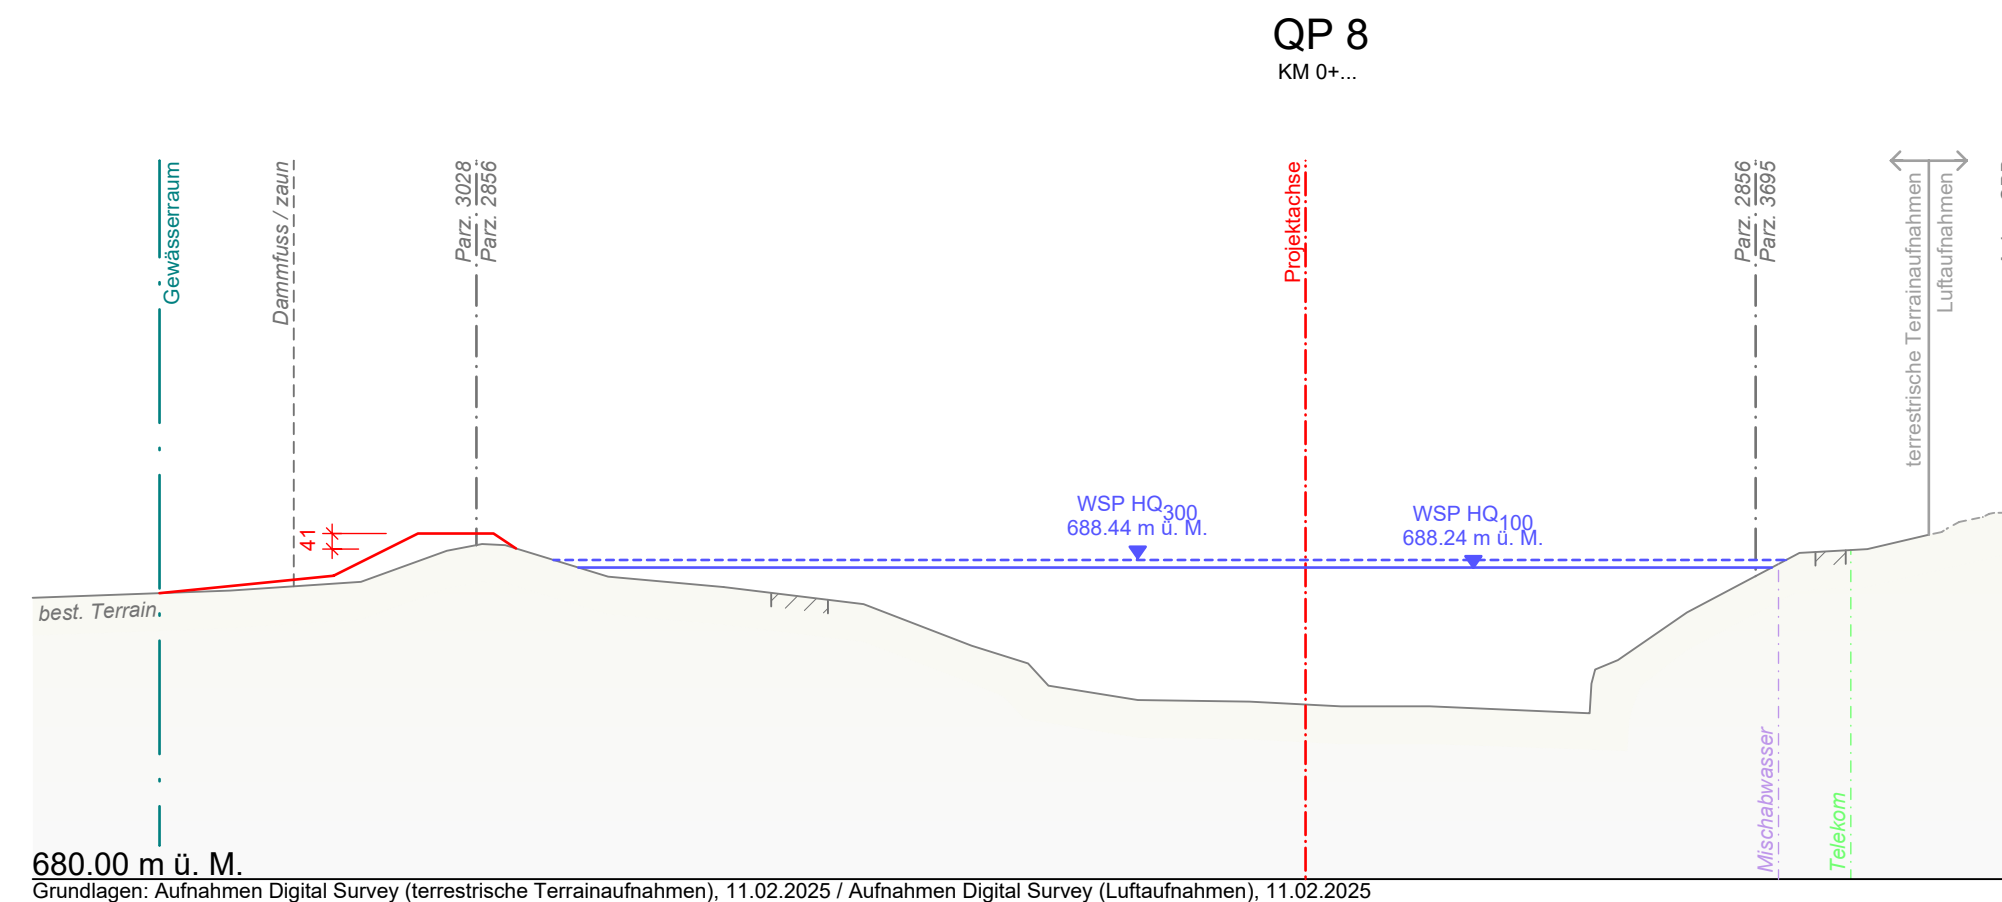

|   | Gezeichnet / Revidiert |       | Geprüft    |       | Freigabe   |       |
|---|------------------------|-------|------------|-------|------------|-------|
|   | Datum                  | Visum | Datum      | Visum | Datum      | Visum |
|   | 06.06.2025             | mzb   | 06.06.2025 | lap   | 06.06.2025 | we    |
| A |                        |       |            |       |            |       |
| B |                        |       |            |       |            |       |
| C |                        |       |            |       |            |       |
| D |                        |       |            |       |            |       |
| E |                        |       |            |       |            |       |