

Legende

Allgemein

Gebäude		Gewässer	
Strasse		Wald gem. AV	
Trottoir / Vorplätze		Grünflächen	
Mauer / Kunstbauten		Gewässerraum	

Projektierte Massnahmen

Sohlenabsenkung		Projekt (Mauern, Dämme, Schwellen)	
Sohlenanhebung		Anpassung Wasserfassung GWBIL	

Rodung und Ersatzaufforstung

Temporäre Rodung		Definitive Rodung		Ersatzaufforstung	
------------------	--	-------------------	--	-------------------	--

Parzellen Nummer	Eigentümer	Wald gem. AV Temporär ca. [m2]	Wald gem. AV + Waldfestlegung Juni 2024 Temporär ca. [m2]
Gemeinde Langnau i. E.			
2856	Kanton Bern AGG	10713	5446
3694	Einwohnergemeinde Langnau Liegenchaftsverwaltung Jürg Berger-Gsonka (Pächter: Daniel Blaser)	3	0
2877	Friedrich Kern René (Pächter: Daniel Blaser)	174	0
289	Einwohnergemeinde Langnau Liegenchaftsverwaltung Gesellschaft der Wasserverbesitzer am Ilfiskanal zu Langnau	17	0
3126	Rudolf Lüthi-Aebi	56	56
1216	Jasmin Lüthi	771	0
1725	Coop Genossenschaft	26	26
1228	Patrick Braun	97	97
3836	Stockwerkeigentum	37	37
1909		37	37
1005		6	0
Total Gemeinde Langnau i. E.		11'937	5'699

Plangrundlagen

Grundbuchplan: Digitale AV-Daten, Stand Januar 2025
Werkleitungen: Stand Januar 2025

Als Grundlage für den Werkleistungsplan dienten Leitungsangaben der verschiedenen Werke sowie alte Planunterlagen. Teilweise korrespondieren diese Grundlagen nicht miteinander bzw. weisen Differenzen auf.

Für die Richtigkeit und Vollständigkeit der eingetragenen Leitungen oder unterirdischen Anlagen leistet die Küssling + Zbinden AG keine Gewähr.



Oberingenieurkreis IV
Tiefbauamt
des Kantons Bern

Vorprojekt
Beilage 3.13

Gemeinde	Langnau i. E.	Datum Dossier	06.06.2025
Erfüllungsrichter	Einwohnergemeinde Langnau i. E.	Revidiert	6.502
Gewässernummer	490	Projekt-Nr.	
Gewässer	Ilfis	Plandatum	06.06.2025
Plan-Nr.	31.813	Format	60 x 147


ENTWURF

WBP Ilfis Langnau Mitte-Ost

Unterlage
Rodungs- und Ersatzaufforstungsplan
Teil 3 1:500



Projektverfassende

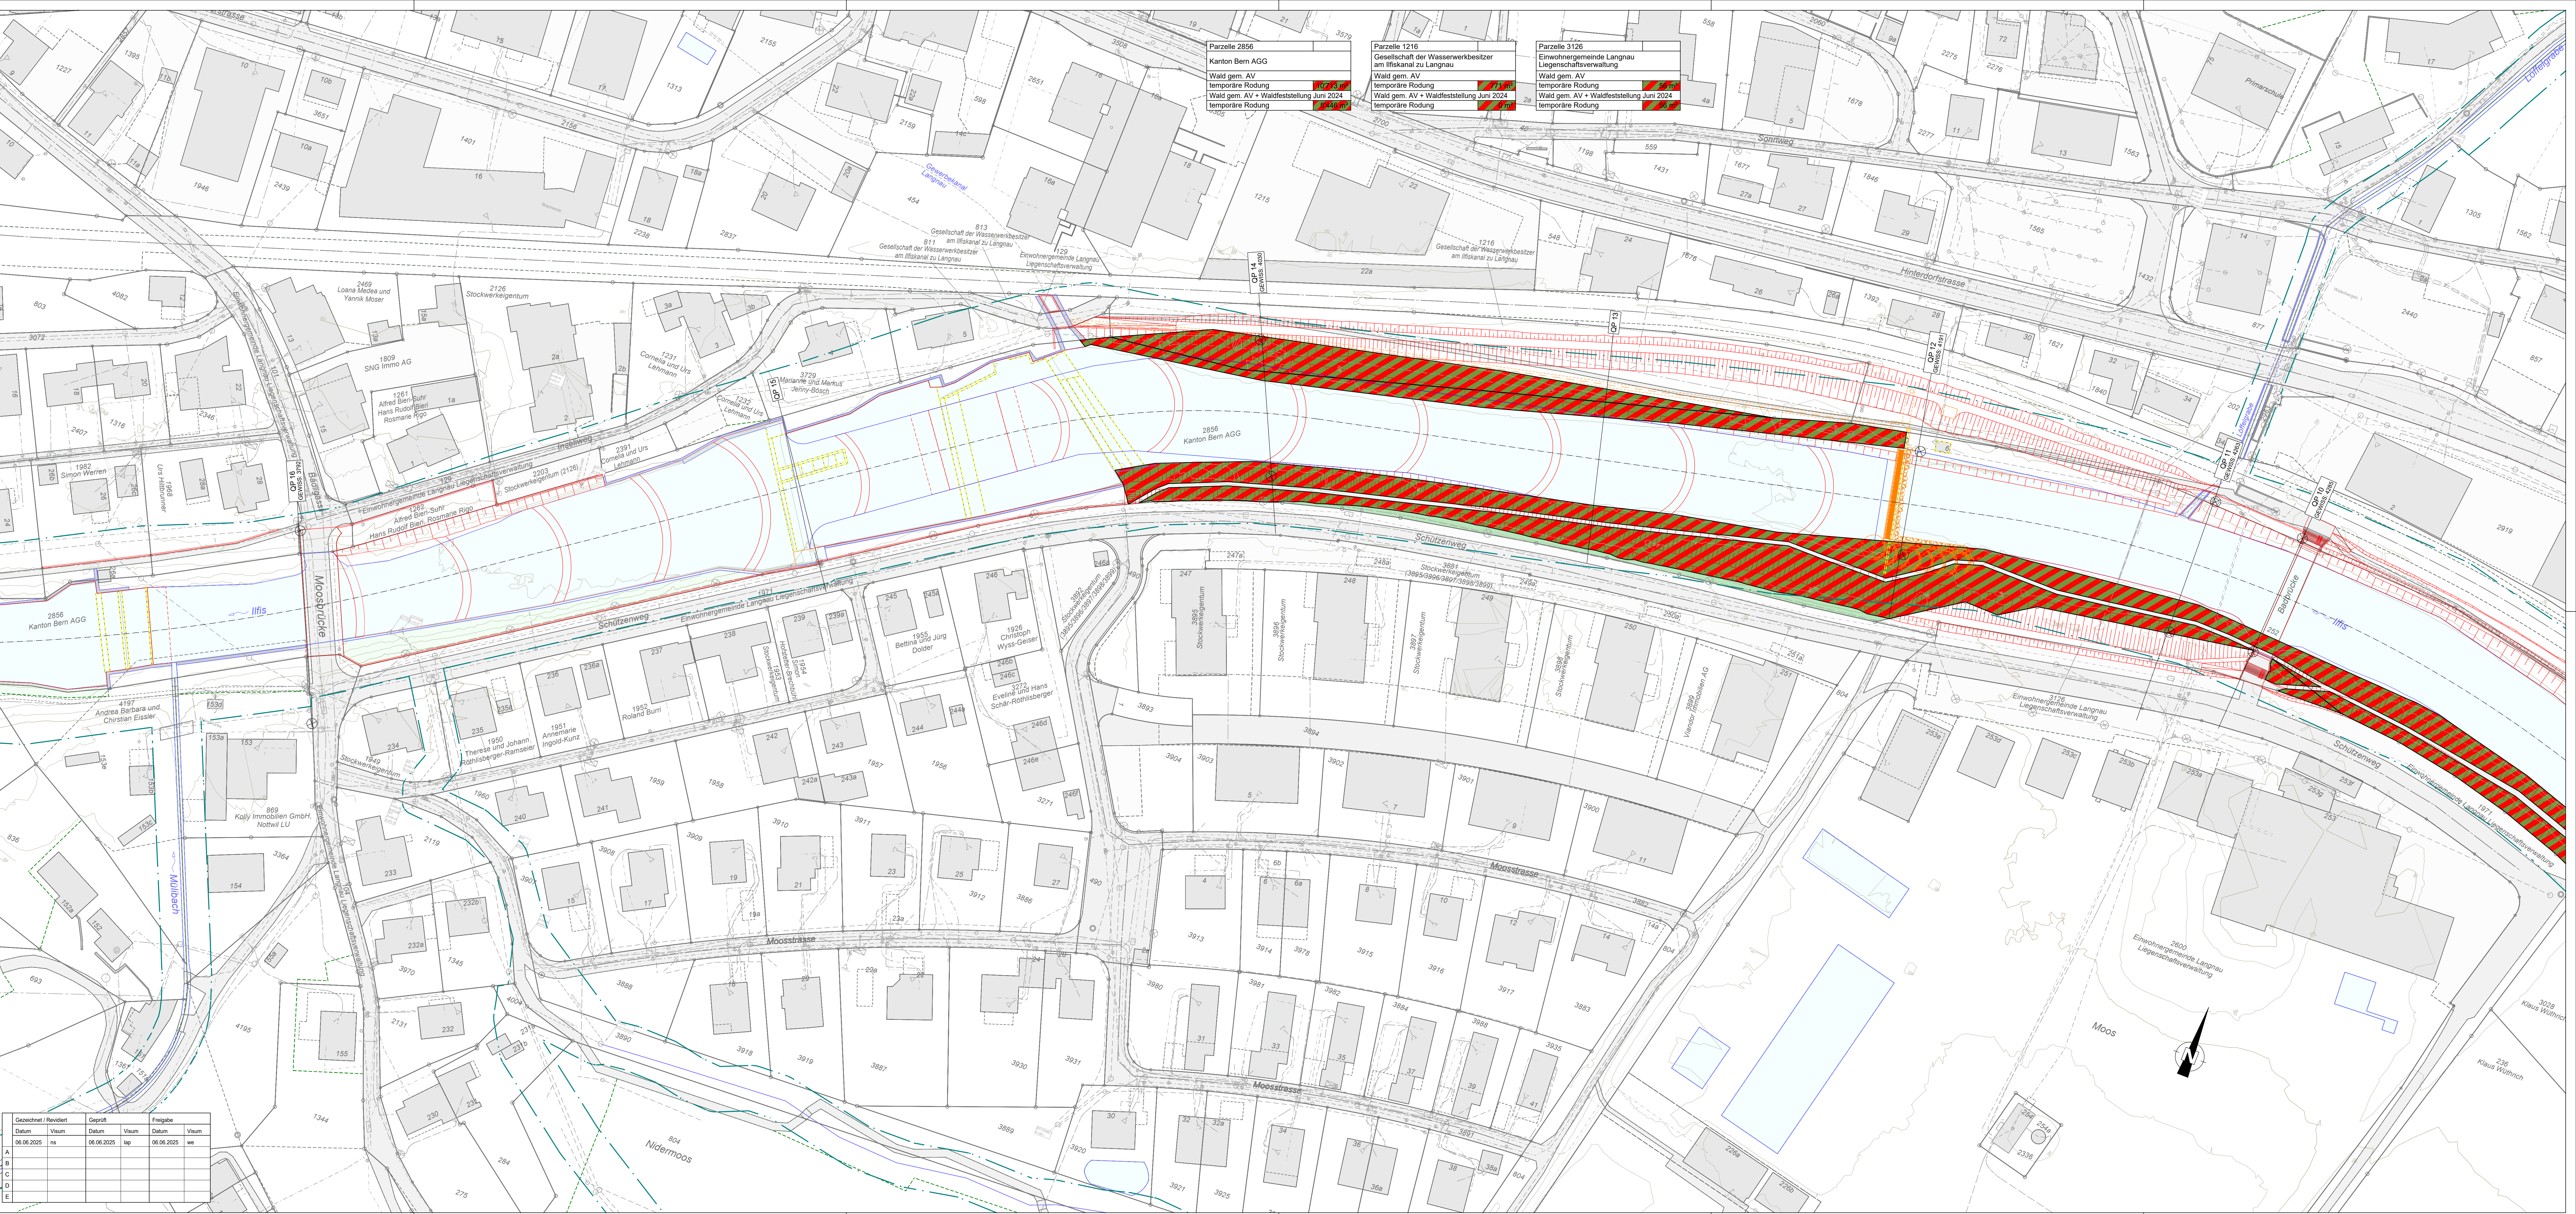

	Gezeichnet / Revidiert		Geprüft		Freigabe	
	Datum	Visum	Datum	Visum	Datum	Visum
	06.06.2025	rs	06.06.2025	lap	06.06.2025	we
A						
B						
C						
D						
E						