

Legende

Allgemein

Gebäude		Gewässer	
Strasse		Wald gem. AV	
Trottoir / Vorplätze		Grünflächen	
Mauer / Kunstbauten		Gewässerraum	

Projektierte Massnahmen

Sohlenabsenkung		Projekt (Mauern, Dämme, Schwellen)	
Sohlenanhebung		Anpassung Wasserfassung GWBIL	

Rodung und Ersatzaufforstung

Temporäre Rodung		Definitive Rodung		Ersatzaufforstung	
------------------	--	-------------------	--	-------------------	--

Parzellen Nummer	Eigentümer	Wald gem. AV Temporär ca. [m2]	Wald gem. AV + Waldfestlegung Juni 2024 Temporär ca. [m2]
Gemeinde Langnau i. E.			
2856	Kanton Bern AGG	10713	5'446
3694	Einwohnergemeinde Langnau Liegenchaftsverwaltung Jürg Berger-Csonka (Pächter: Daniel Blaser)	3	0
2877	Friedrich Kern René (Pächter: Daniel Blaser)	174	0
289	Einwohnergemeinde Langnau Liegenchaftsverwaltung Gesellschaft der Wasserverkbesitzer am Ifiskanal zu Langnau	17	0
3126	Rudolf Lüthi-Aebi	56	56
1216	Jasmin Lüthi	771	0
1725	Coop Genossenschaft	26	26
1228	Patrick Braun	97	97
3836	Stockwerkeigentum	37	37
1909		37	37
1005		6	0
Total Gemeinde Langnau i. E.		11'937	5'699

Plangrundlagen

Grundbuchplan: Digitale AV-Daten, Stand Januar 2025
Werkteilungen: Stand Januar 2025
Als Grundlage für den Werkteilungsplan dienten Leistungsangaben der verschiedenen Werke sowie alte Planunterlagen. Teilweise korrespondieren diese Grundlagen nicht miteinander bzw. weisen Differenzen auf.
Für die Richtigkeit und Vollständigkeit der eingetragenen Leitungen oder unterirdischen Anlagen leistet die Küssing + Zbinden AG keine Gewähr.



Oberingenieurkreis IV
Tiefbauamt
des Kantons Bern


Vorprojekt
Beilage 3.14

Gemeinde	Langnau i. E.	Datum Dossier	06.06.2025
Erfüllungspflichtiger	Einwohnergemeinde Langnau i. E.	Revidiert	
Gewässernummer	490	Projekt-Nr.	6.502
Gewässer	Ifis	Plandatum	06.06.2025
Plan-Nr.	31.814	Format	60 x 147

ENTWURF

WBP Ifis Langnau Mitte-Ost

Unterlage
Rodungs- und Ersatzaufforstungsplan
Teil 4 1:500

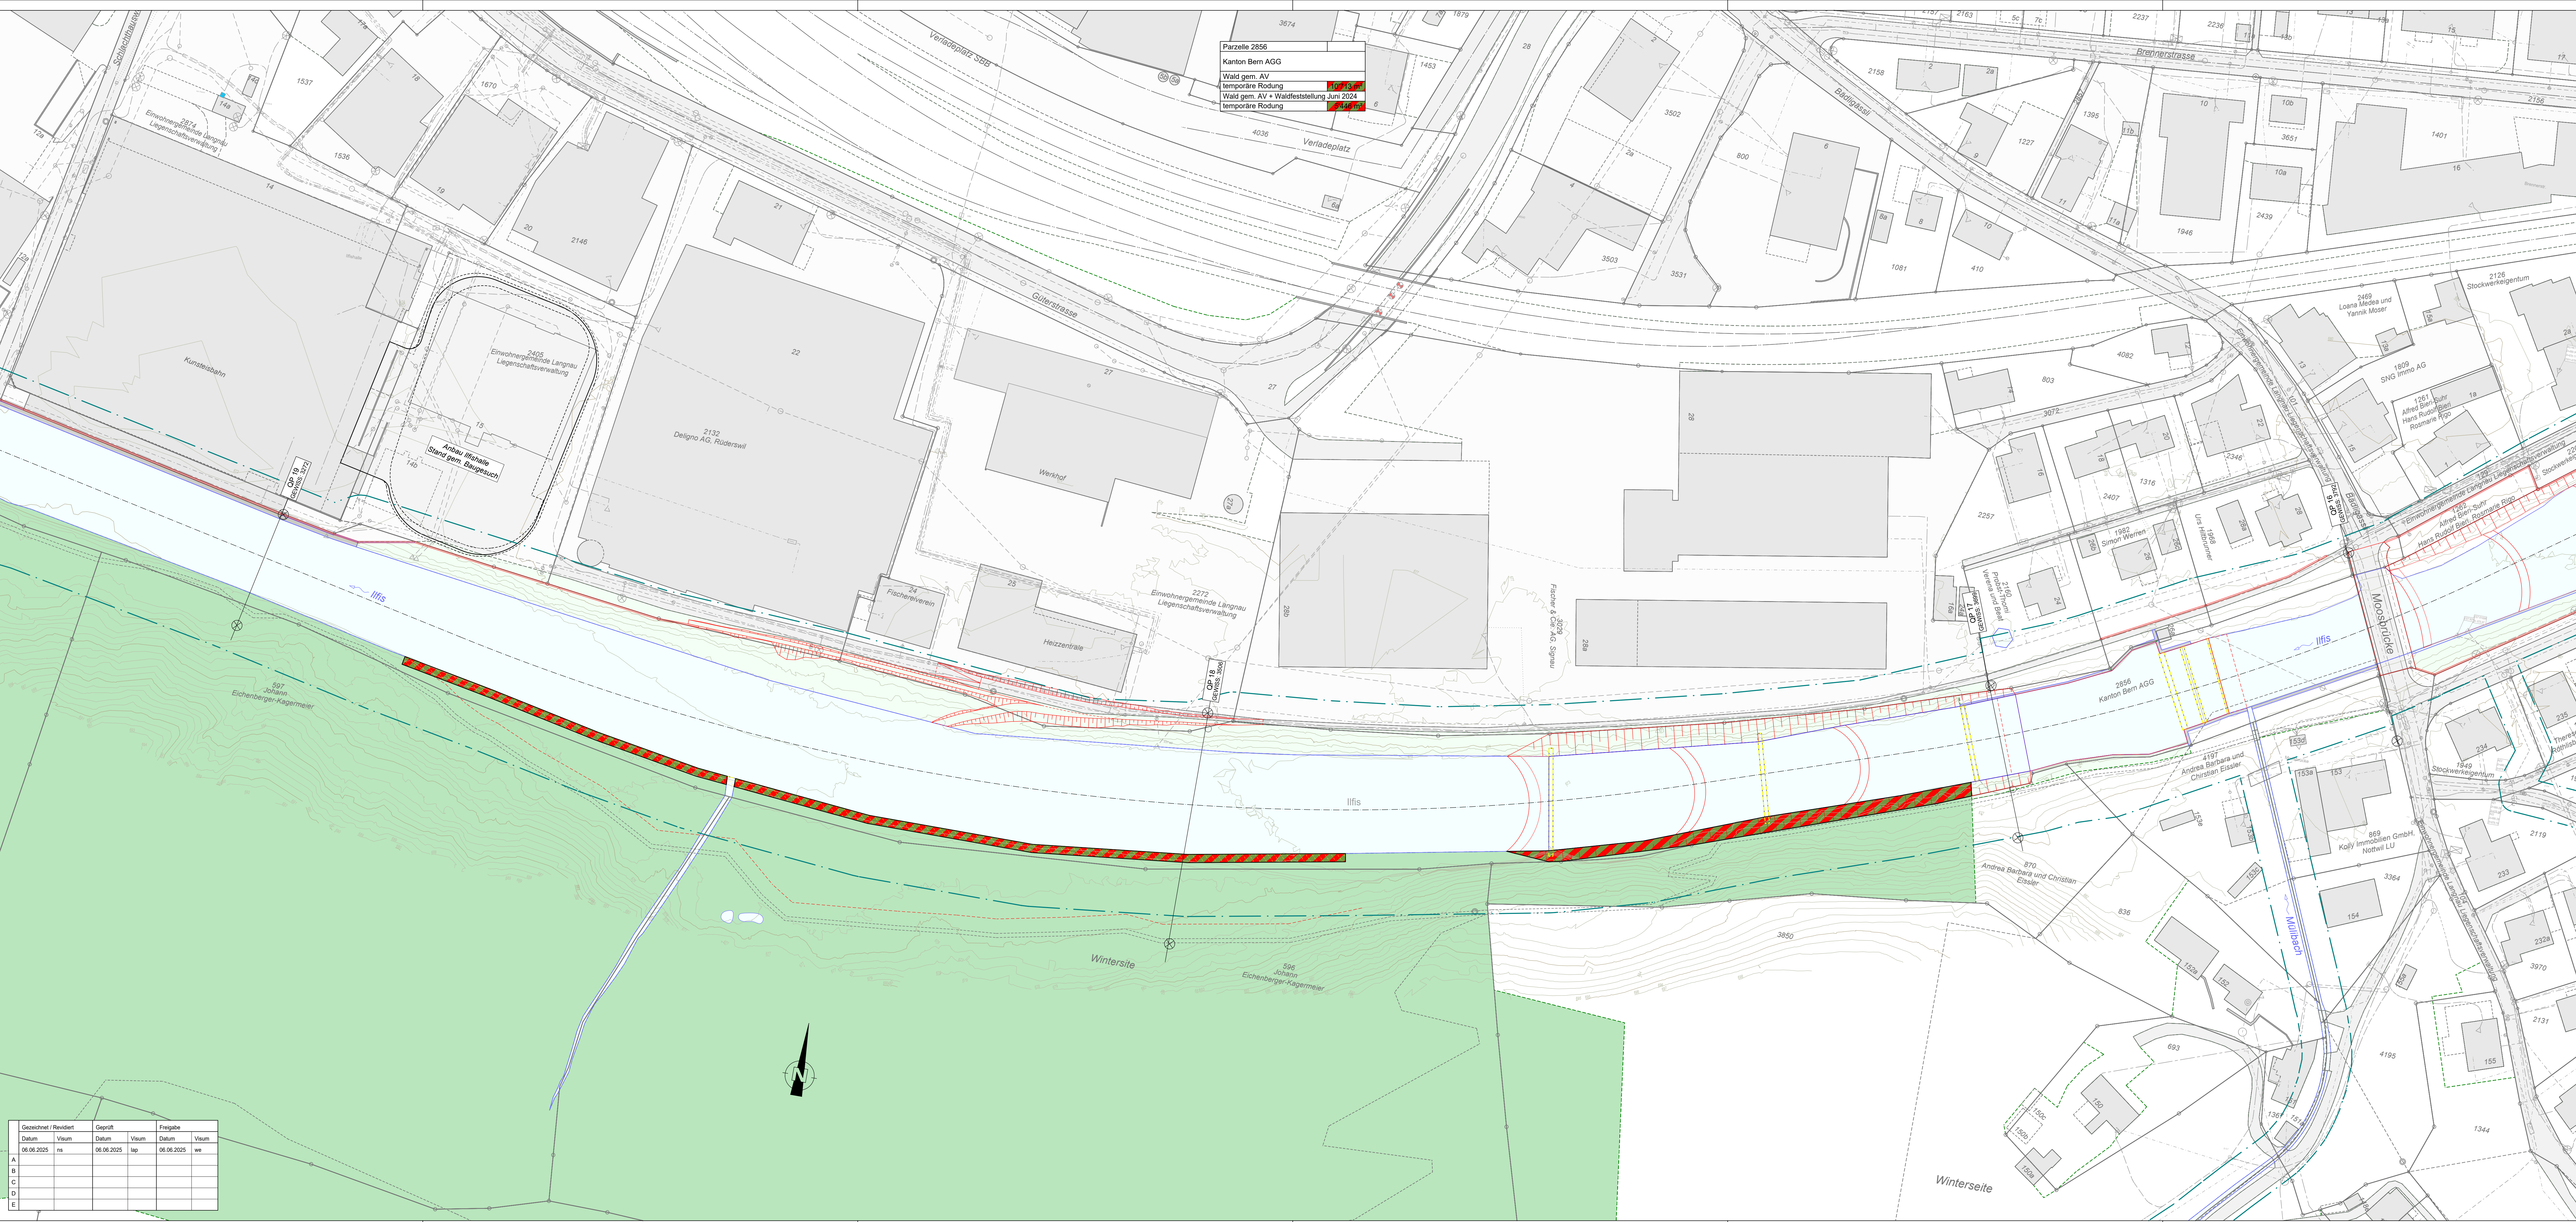

Gezeichnet / Revidiert		Geprüft		Freigabe	
Datum	Von	Datum	Von	Datum	Von
06.06.2025	ns	06.06.2025	isp	06.06.2025	we
A					
B					
C					
D					
E					